


# BEBAUUNGSPLAN "TÄLE"

## IN EUTINGEN I. GÄU - GÖTTELFINGEN

### GEMEINDE EUTINGEN IM GÄU / LANDKREIS FREUDENSTADT

#### ABGRENZUNGSPLAN

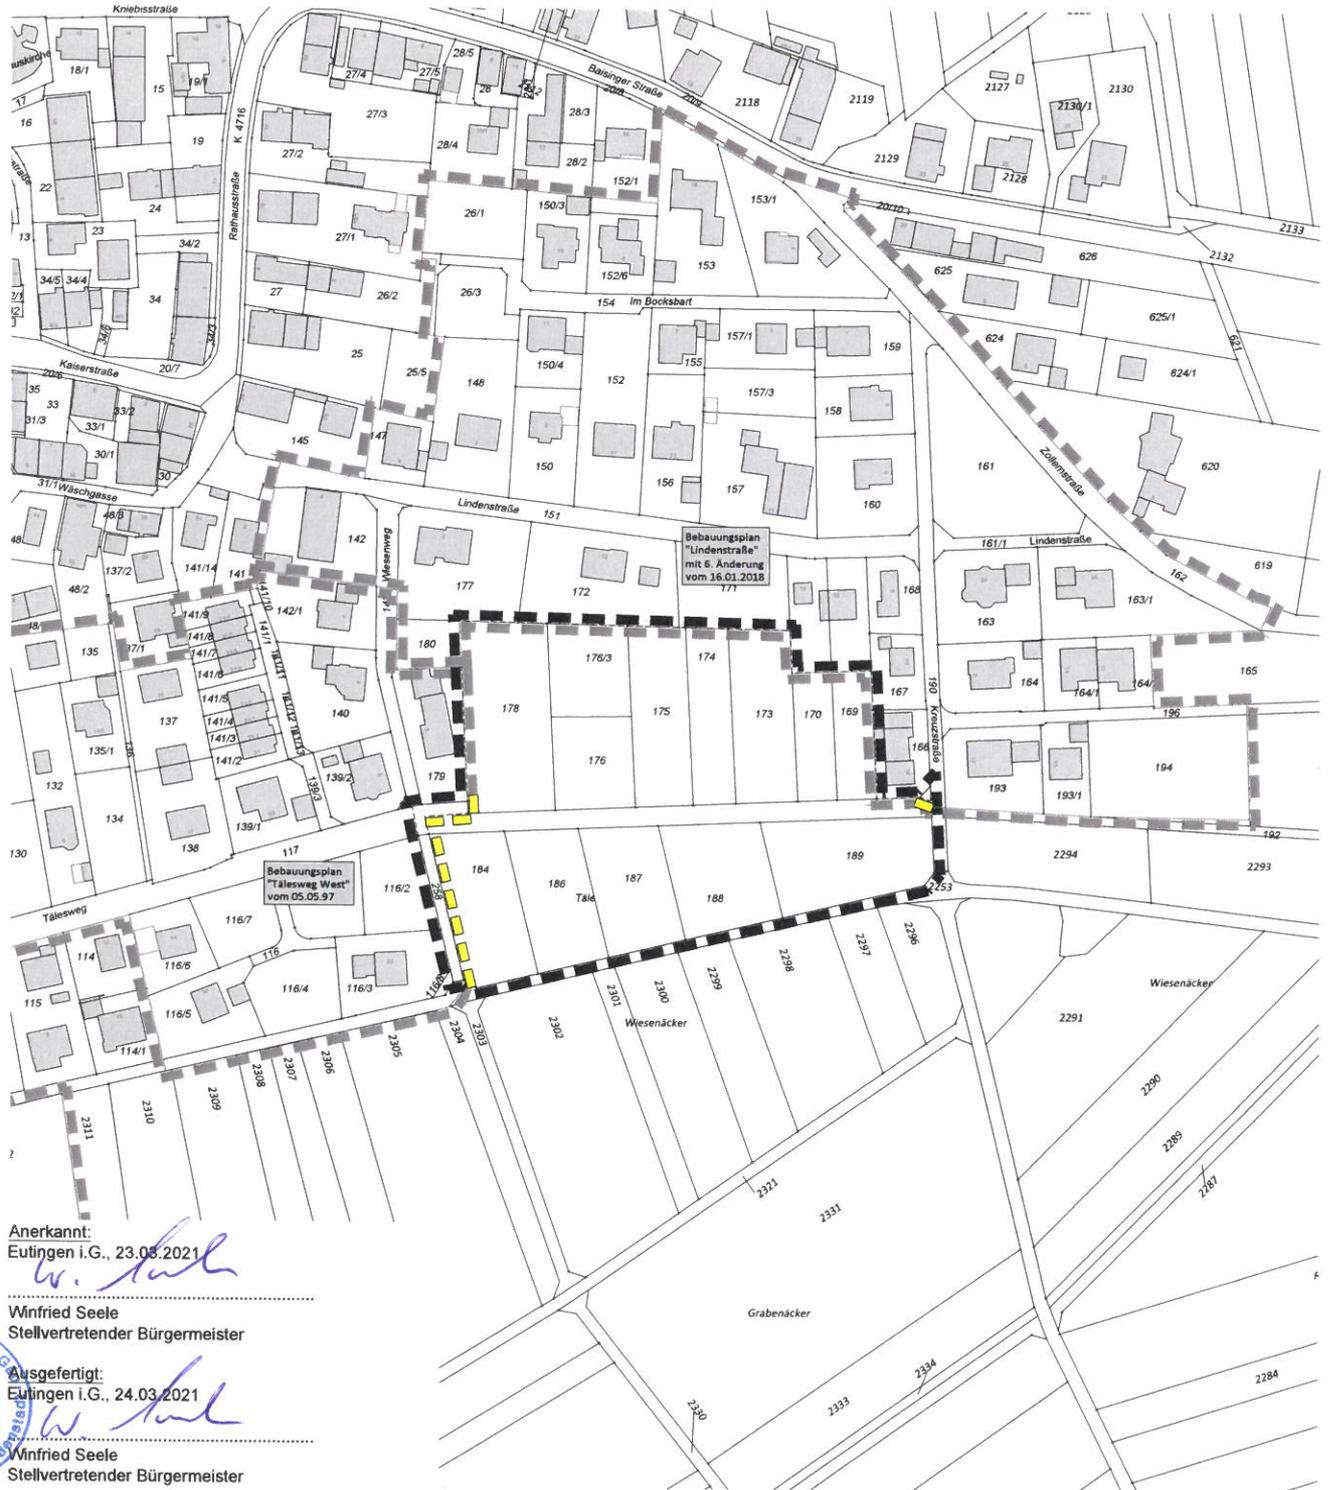

Anerkannt:  
Eutingen i.G., 23.03.2021

Winfried Seele  
Stellvertretender Bürgermeister

Ausgefertigt:  
Eutingen i.G., 24.03.2021


Winfried Seele  
Stellvertretender Bürgermeister



Grenze des räumlichen Geltungsbereichs  
des Bebauungsplanes (§ 9 Abs. 7 BauGB)



Grenze des räumlichen Geltungsbereichs  
angrenzender Bebauungspläne

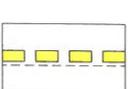

überplante Bereiche von bestehenden  
Bebauungsplänen

Maßstab:	<b>1 : 2.500</b>		Projektnummer:	12554
			Plannummer:	12554 / abgr-4.1
Gez./Geö.	Datum	Änderungsvermerk	Grundlage: ALK	
JJ/Gf	01.04.20	Abgrenzungsplan		
Ps/WJ/Gf	22.07.20	Aufzuhebender Geltungsbereich angepasst, Kataster aktualisiert		
Ps/WJ/Gf	16.09.20	geänderte Fassung nach GR am 15.09.20 (nur Datum) für Sitzung am 13.10.20		
Ps/WJ/Gf	19.02.21	Flurstücksnummern für Lesbarkeit verschoben		

**BÜROGFRÖRER**  
UMWELT • VERKEHR • STADTPLANUNG

Büro Eplingen  
Hohenzollerweg 1  
72186 Eplingen  
Tel.: 07485/9769-0  
info@buero-gfroerer.de

Büro Dorstetten  
Schießgrabenstraße 4  
72280 Dorstetten  
Tel.: 07443/24056-0  
info@buero-gfroerer.de

Büro Owingen  
Gottlieb-Daimler-Str. 2  
88696 Owingen  
Tel.: 07551/83498-0  
info@buero-gfroerer.de