

# Sitzungsvorlage

83/2020



Bearbeiter      Wolfram Fischer  
Aktenzeichen      701.301 - Fi  
Datum              15.10.2020

## Zustimmung zur Erneuerung einer Kanalhaltung in der Austraße in Weitingen im Rahmen der Kanalsanierung

Bezug:

Anlagen:              Lageplan

### Beratungsfolge

Nr.	Gremium	Öffentlichkeitsstatus	Datum	TOP
1	Ortschaftsrat Weitingen	Öffentlich	09.11.2020	3.
2	Gemeinderat	Öffentlich	10.11.2020	2.

### Beschlussvorschlag:

1. Der Erneuerung einer Kanalhaltung in der Austraße in Weitingen wird zugestimmt. Die Ausschreibung der Maßnahme soll noch im Jahr 2020 erfolgen.
2. Die Verwaltung wird ermächtigt, dem günstigsten Bieter den Auftrag zu erteilen.

### Finanzielle Auswirkung:

Einmalig: 45.000 €

In Folge:

überplanmäßig

außerplanmäßig

Haushaltsjahr: 2021  
Maßnahme 753800003402  
Sachkonto 78720000  
Produkt

Haushaltsjahr/e:  
Maßnahme  
Sachkonto  
Produkt

Weitere Ausführungen:


**Sachverhalt:**

Die Kanalsanierung im Ortsteil Weitingen durch die Fa. Pfaffinger aus Nagold ist nahezu abgeschlossen. Der überwiegende Teil des Ortsnetzes wurde im Inlinerverfahren (geschlossene Bauweise) saniert. Vereinzelt mussten die Schäden auch in offener Bauweise behoben werden.


In der Austraße an einem Seitenkanal gegenüber der Bachstraße konnte aus technischen Gründen das Inlinerverfahren nicht angewendet werden. Deshalb muss an dieser Stelle die Abwasserleitung in offener Bauweise ausgewechselt werden. Zusätzlich müssen 2 Schächte neu gebaut werden. Das Büro Gauss Ingenieurtechnik aus Rottenburg hat die Kosten auf 45.000 € incl. Nebenkosten berechnet. Um ein günstiges Ausschreibungsergebnis zu erzielen, empfiehlt die Verwaltung, die Maßnahme noch im Jahr 2020 beschränkt auszuschreiben und den Baubeginn auf das Frühjahr 2021 festzulegen. Die Verwaltung soll ermächtigt werden, dem günstigsten Bieter den Auftrag zu erteilen.

Die Finanzierung der Maßnahme erfolgt im Haushaltsjahr 2021.



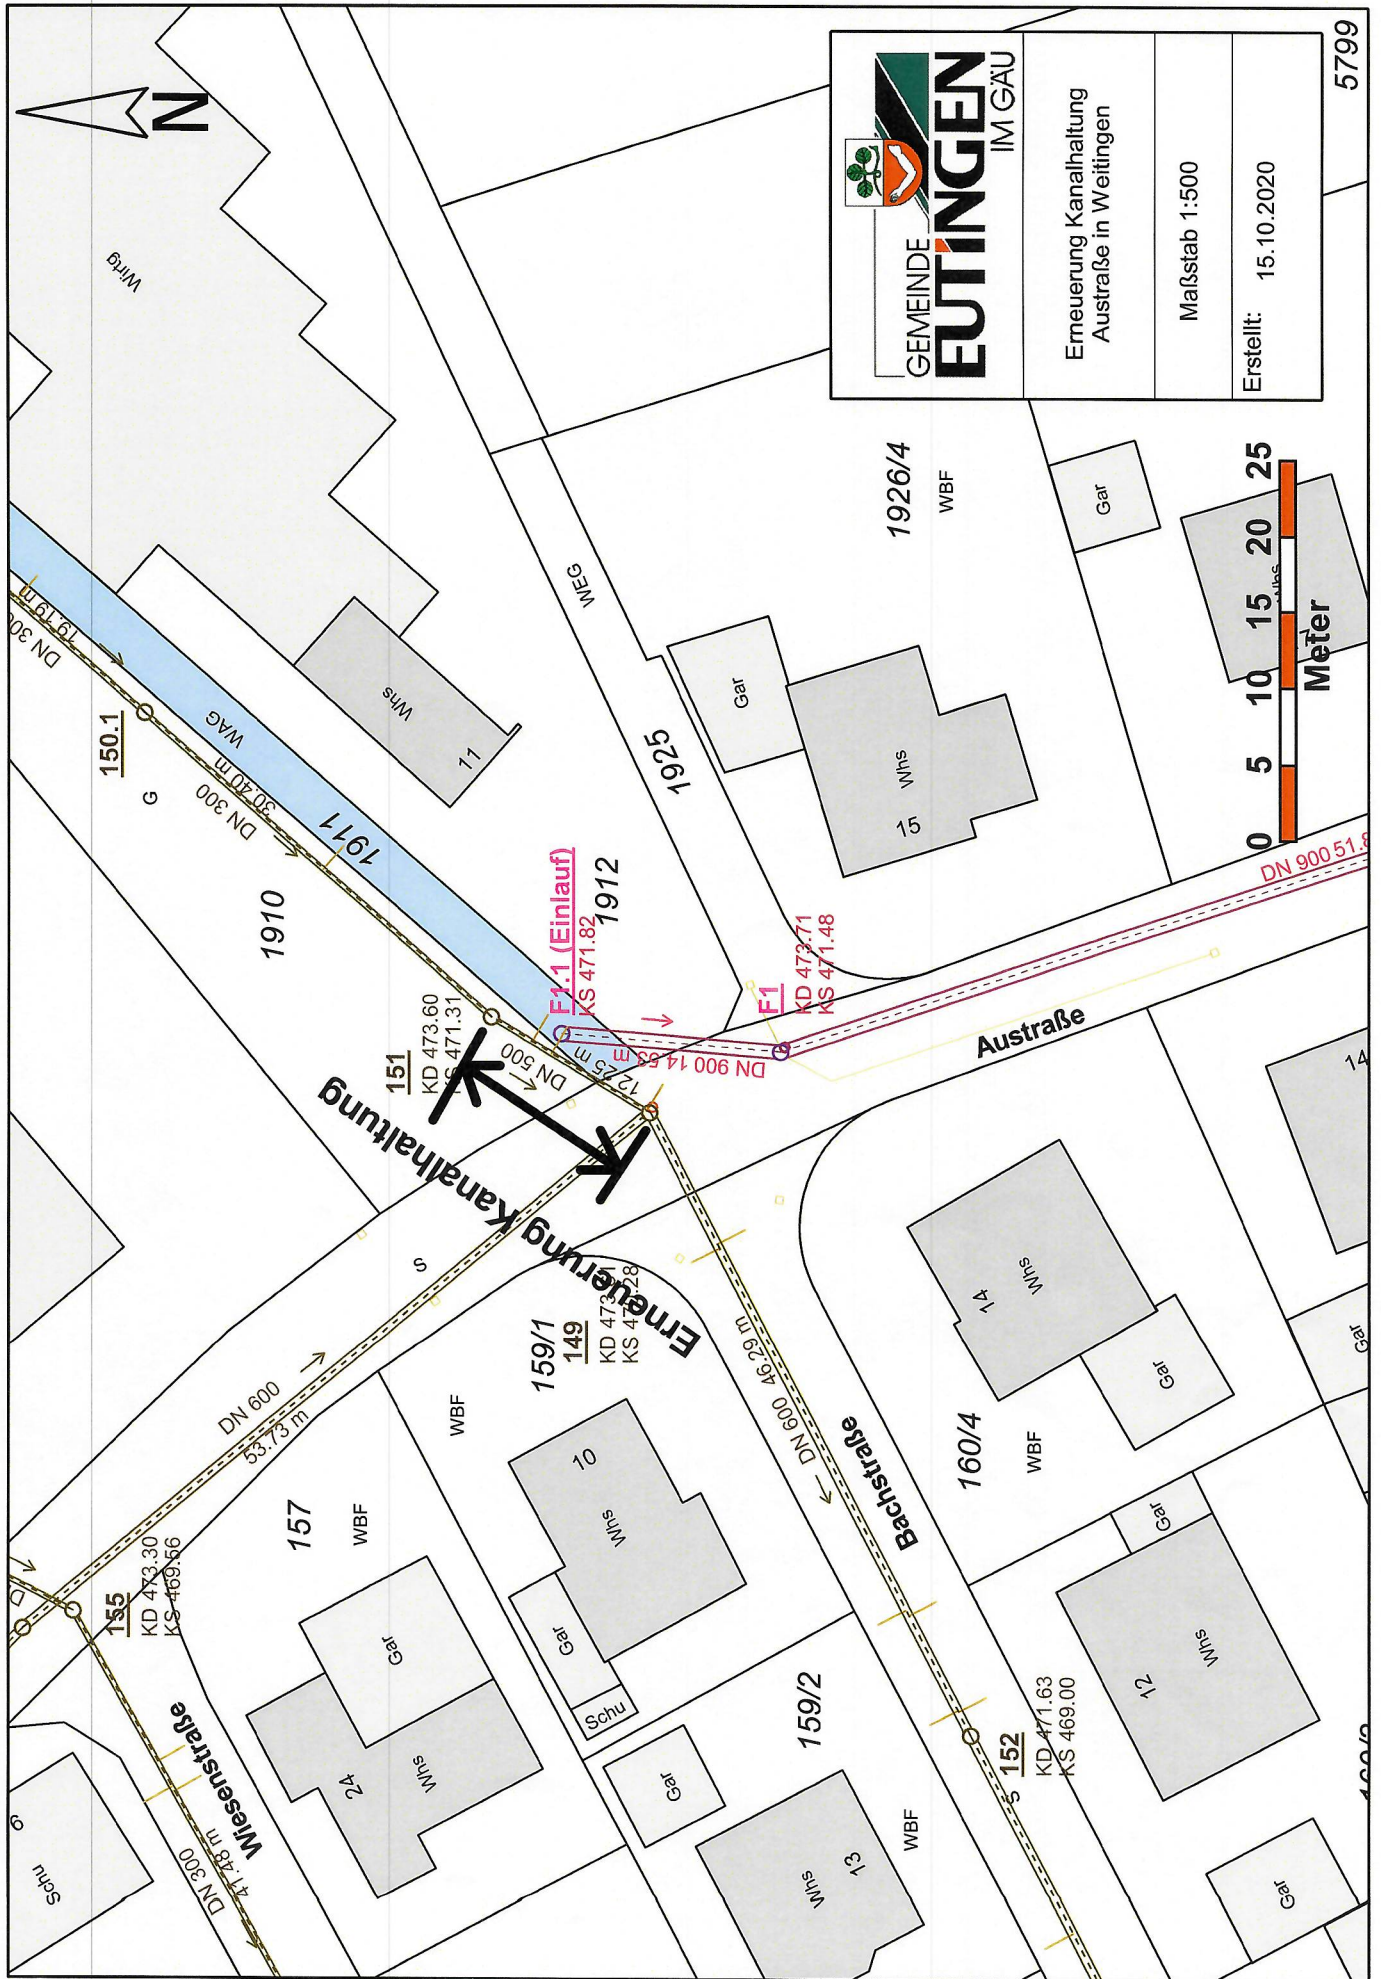

GEMEINDE <b>EUTINGEN</b> IM GAU	
Erneuerung Kanalhaltung Austräße in Weitingen	
Maßstab 1:500	
Erstellt:	15.10.2020

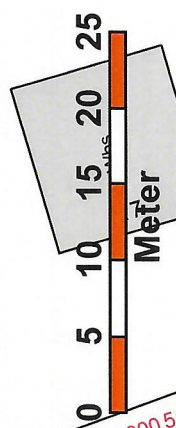

5799