


ANSICHT von NORDEN




Schnitt 4 HORIZONT 444.00 müNN

ANSICHT von OSTEN

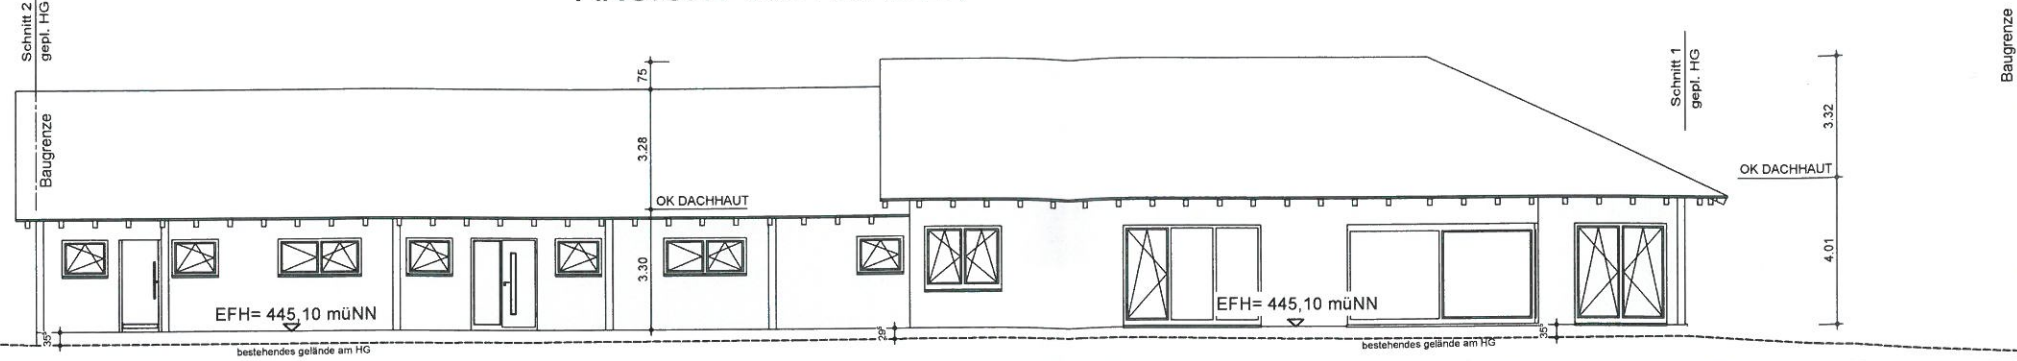


Schnitt 2 HORIZONT 444.00 müNN

ANSICHT von SÜDEN

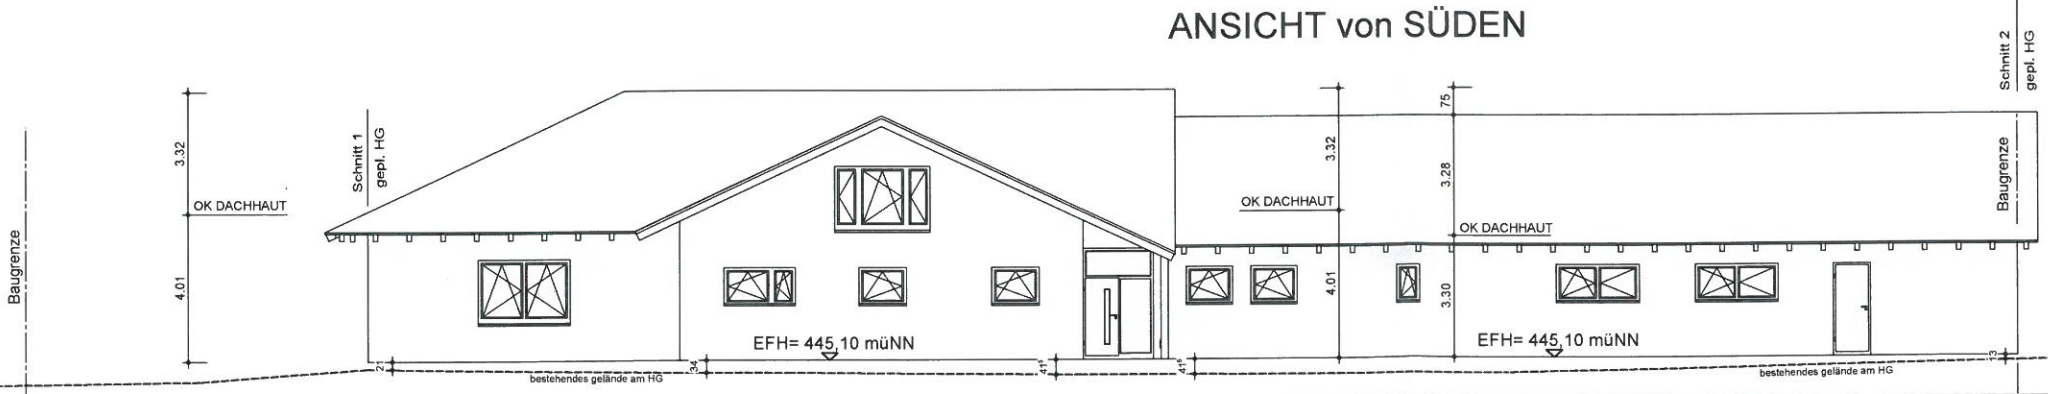

Schnitt 3 HORIZONT 444.00 müNN

ANSICHT von WESTEN

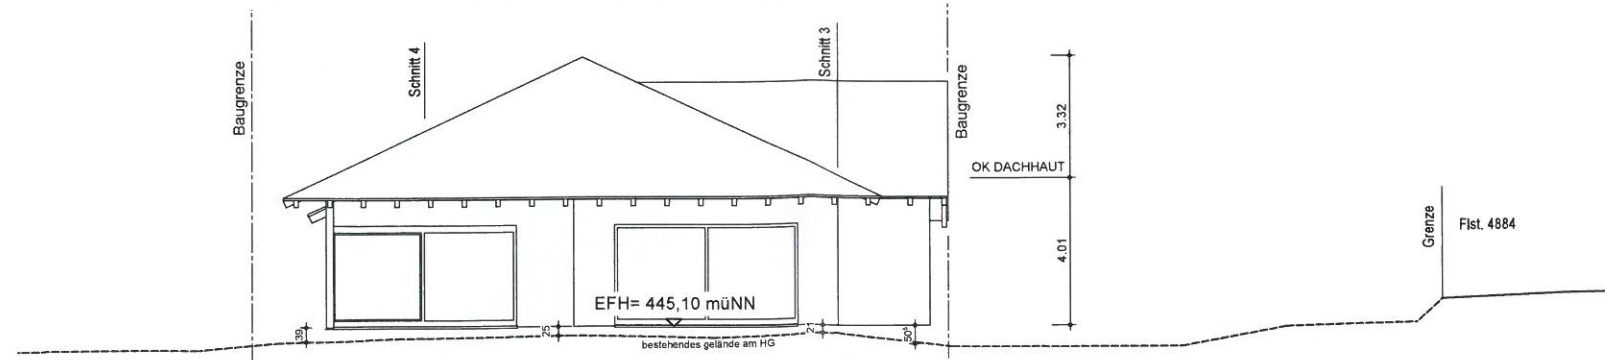

Schnitt 1 HORIZONT 444.00 müNN

BAUGESUCH

PROJEKT:
NEUBAU eines SPORTHEIMS
mit Gaststätte, einer VERKAUFS-
HÜTTE und FERTIGGARAGE
in 72184 EUTINGEN im Gäu
TALBACH Flst.-Nr. 4792+4793+4797+
4815+4817+4819+4823+4825

BAUHERR:
SPORTVEREIN Eutingen im Gäu
Thomas AKERMANN (1. Vorsitzender)
Lettstatt 3,
72184 EUTINGEN im Gäu

BAUTEIL:
ANSICHT von NORDEN
& ANSICHT von OSTEN
* SPORTHEIM *

MASSSTAB: 1:100
GEFERTIGT: 03. NOVEMBER 2016

der planverfasser — MELANIE SCHMIDT für Firma



SEELE GmbH
BAUGESCHÄFT
Hoch- und Tiefbau

72184 EUTINGEN i.G. Daimlerstraße 17
Telefon 07459 - 336 Fax 07459 - 2928

BAUGESUCH

PROJEKT:
NEUBAU eines SPORTHEIMS
mit Gaststätte, einer VERKAUFS-
HÜTTE und FERTIGGARAGE
in 72184 EUTINGEN im Gäu
TALBACH Flst.-Nr. 4792+4793+4797+
4815+4817+4819+4823+4825

BAUHERR:
SPORTVEREIN Eutingen im Gäu
Thomas AKERMANN (1. Vorsitzender)
Lettstatt 3,
72184 EUTINGEN im Gäu

BAUTEIL:
ANSICHT von SÜDEN &
ANSICHT von WESTEN
* SPORTHEIM *

MASSSTAB: 1:100
GEFERTIGT: 03. NOVEMBER 2016

der planverfasser — MELANIE SCHMIDT für Firma






SEELE GmbH
BAUGESCHÄFT
Hoch- und Tiefbau

72184 EUTINGEN i.G. Daimlerstraße 17
Telefon 07459 - 336 Fax 07459 - 2928

Zelt 10 x 24 m
(Aufstellfläche)

BEST. RASENSPIELFELD

109x70m (brutto)

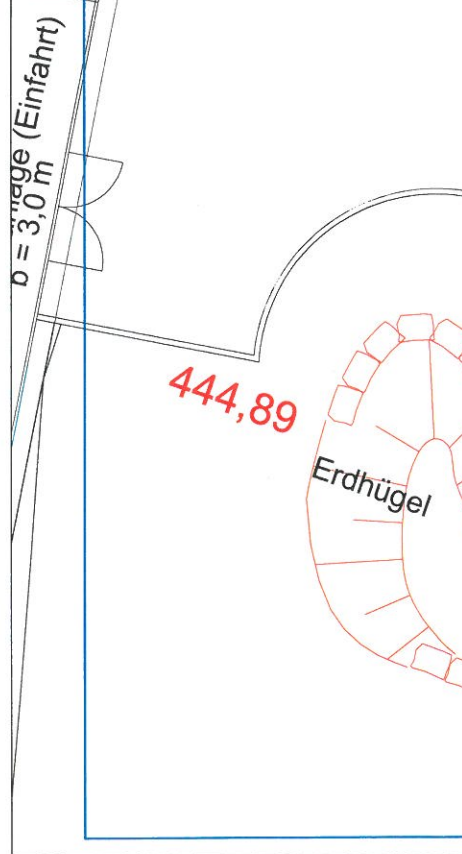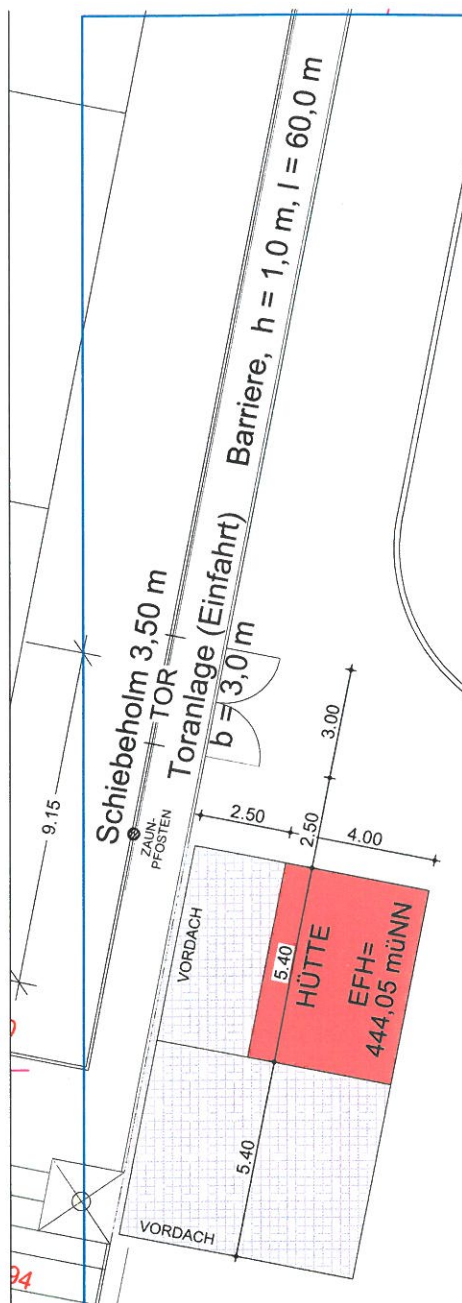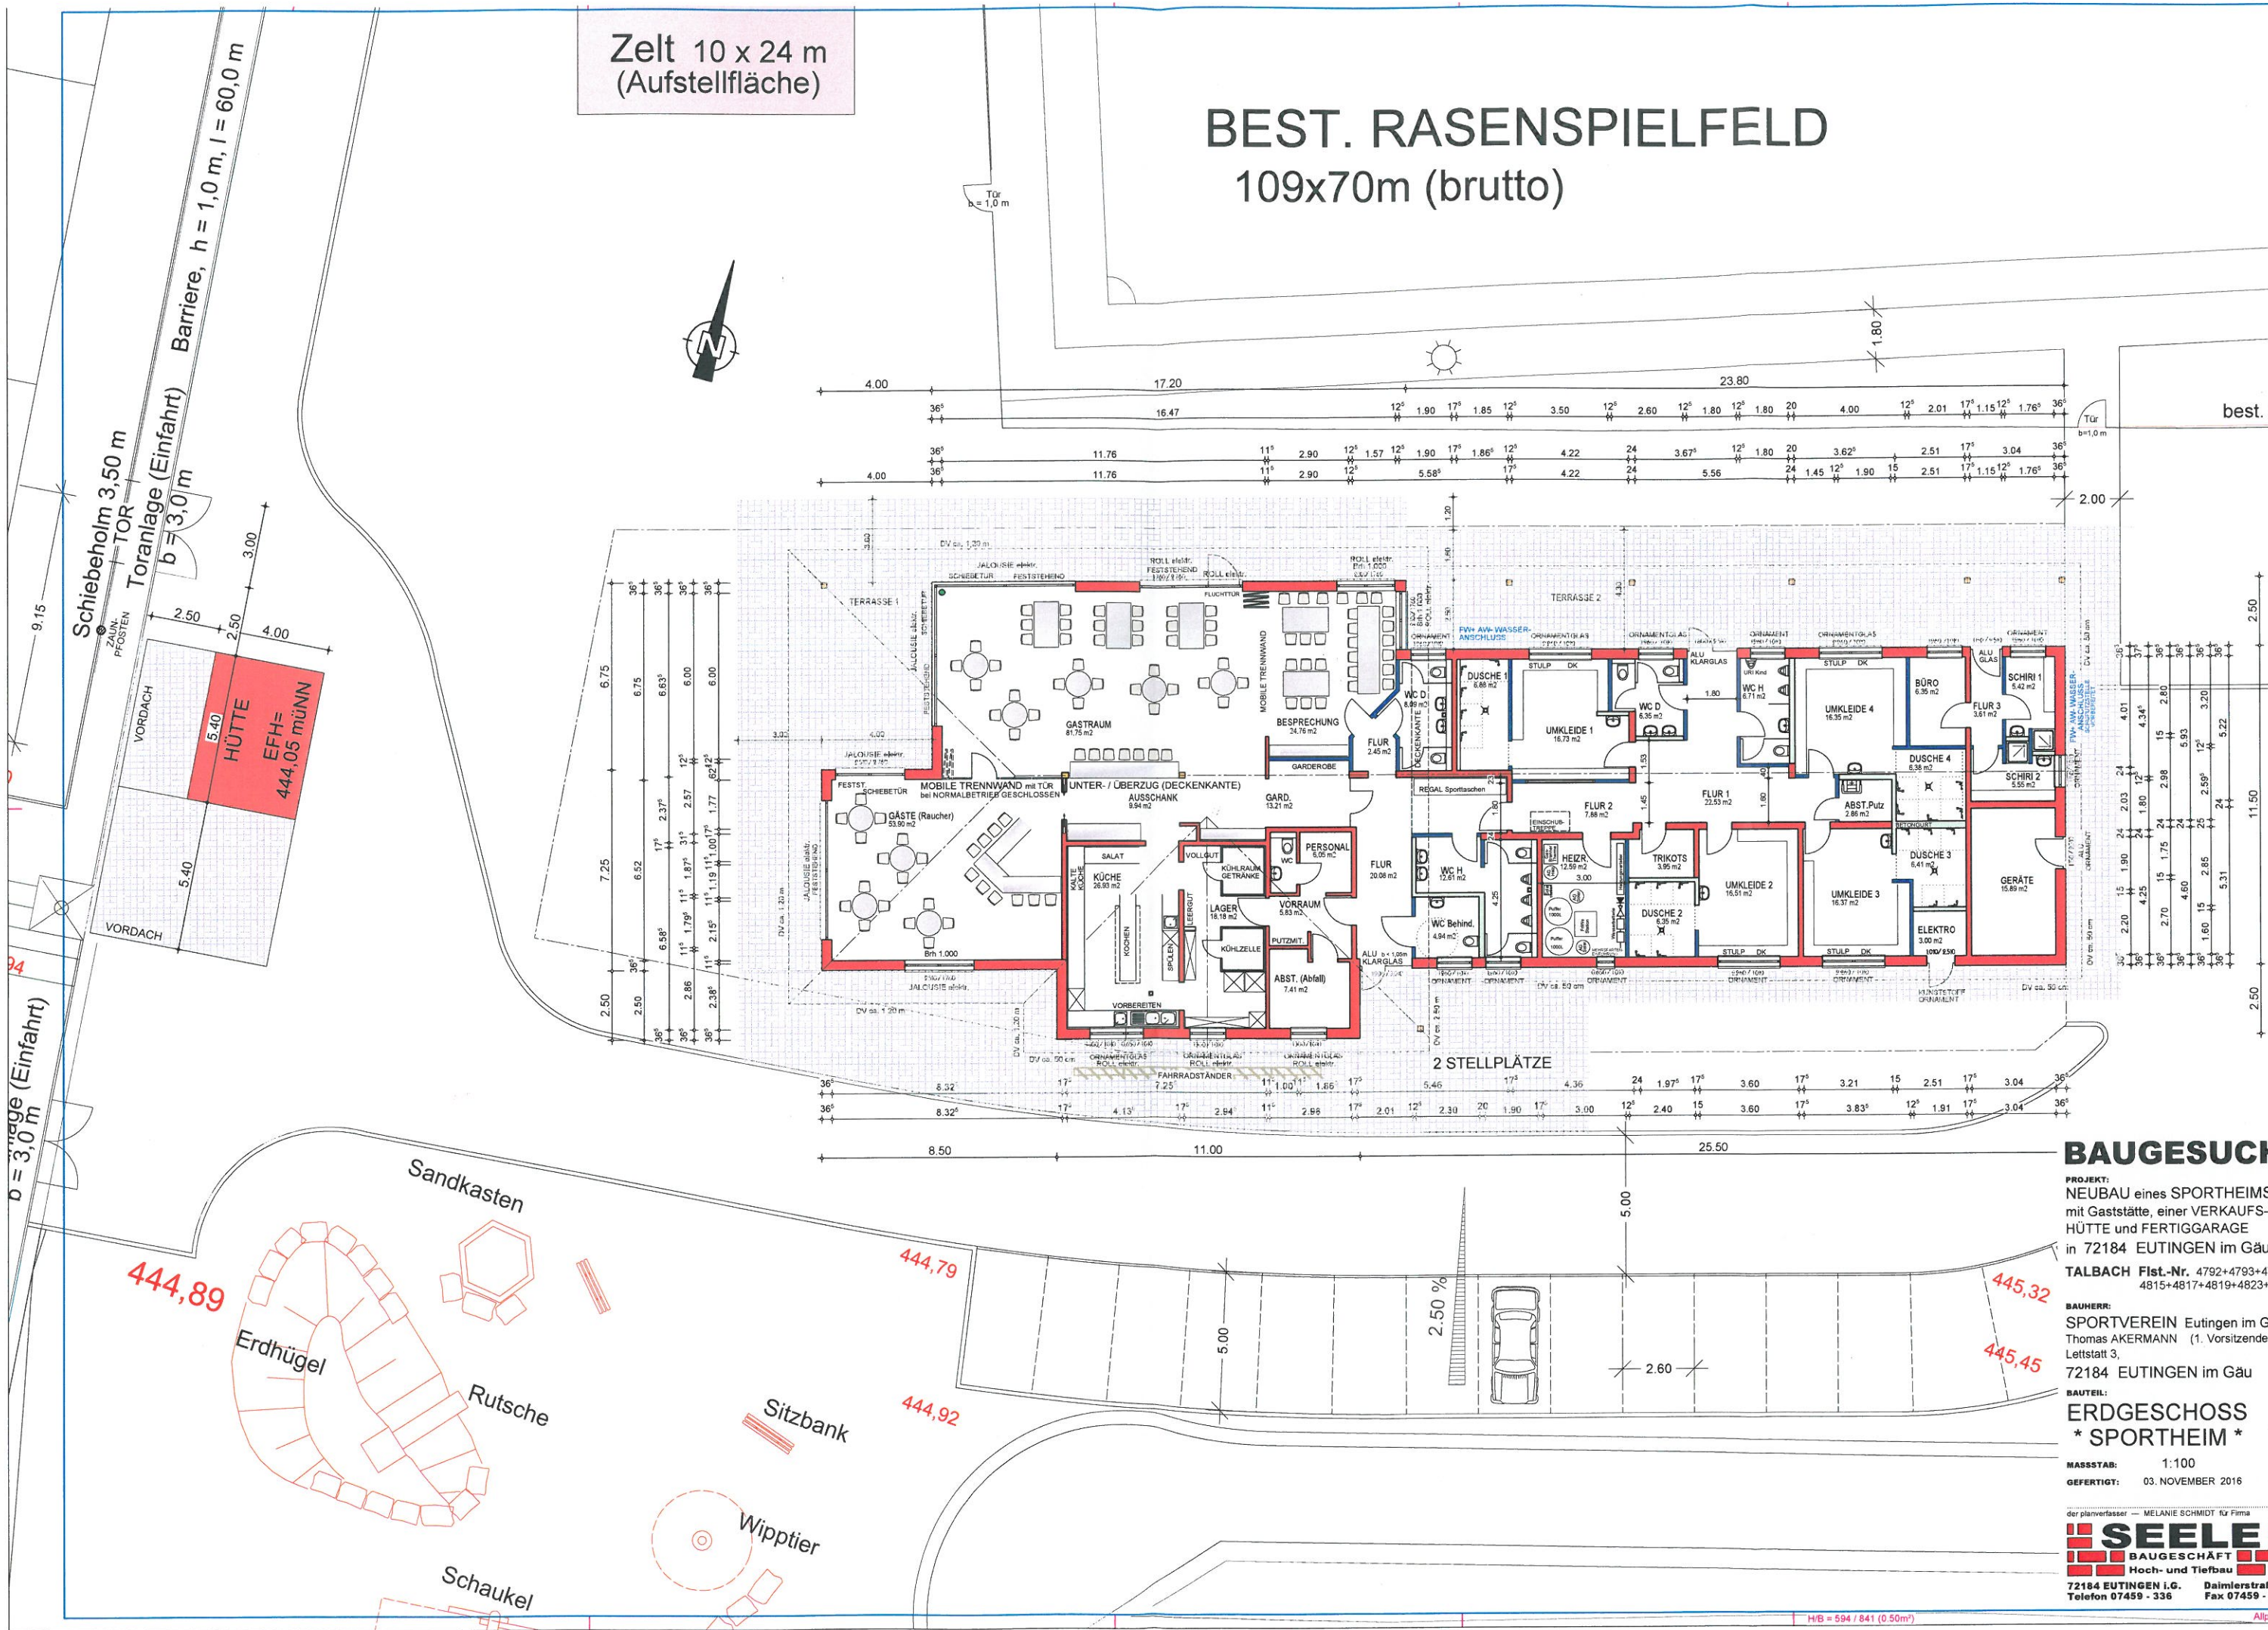

BAUGESUCH


PROJEKT:
NEUBAU eines SPORTHEIMS
mit Gaststätte, einer VERKAUFS-
HÜTTE und FERTIGGARAGE
in 72184 EUTINGEN im Gäu
TALBACH Flst.-Nr. 4792+4793+4797+
4815+4817+4819+4823+4825

BAUHERR:
SPORTVEREIN Eutingen im Gäu
Thomas AKERMANN (1. Vorsitzender)
Lettstatt 3,
72184 EUTINGEN im Gäu

BAUTEIL:
ERDGESCHOSS
*** SPORTHEIM ***

MASSSTAB: 1:100
GEFERTIGT: 03. NOVEMBER 2016

der planverfasser — MELANIE SCHMIDT für Firma
SEELE GmbH
BAUGESCHÄFT
Hoch- und Tiefbau
72184 EUTINGEN i.G. Daimlerstraße 17
Telefon 07459 - 336 Fax 07459 - 2929

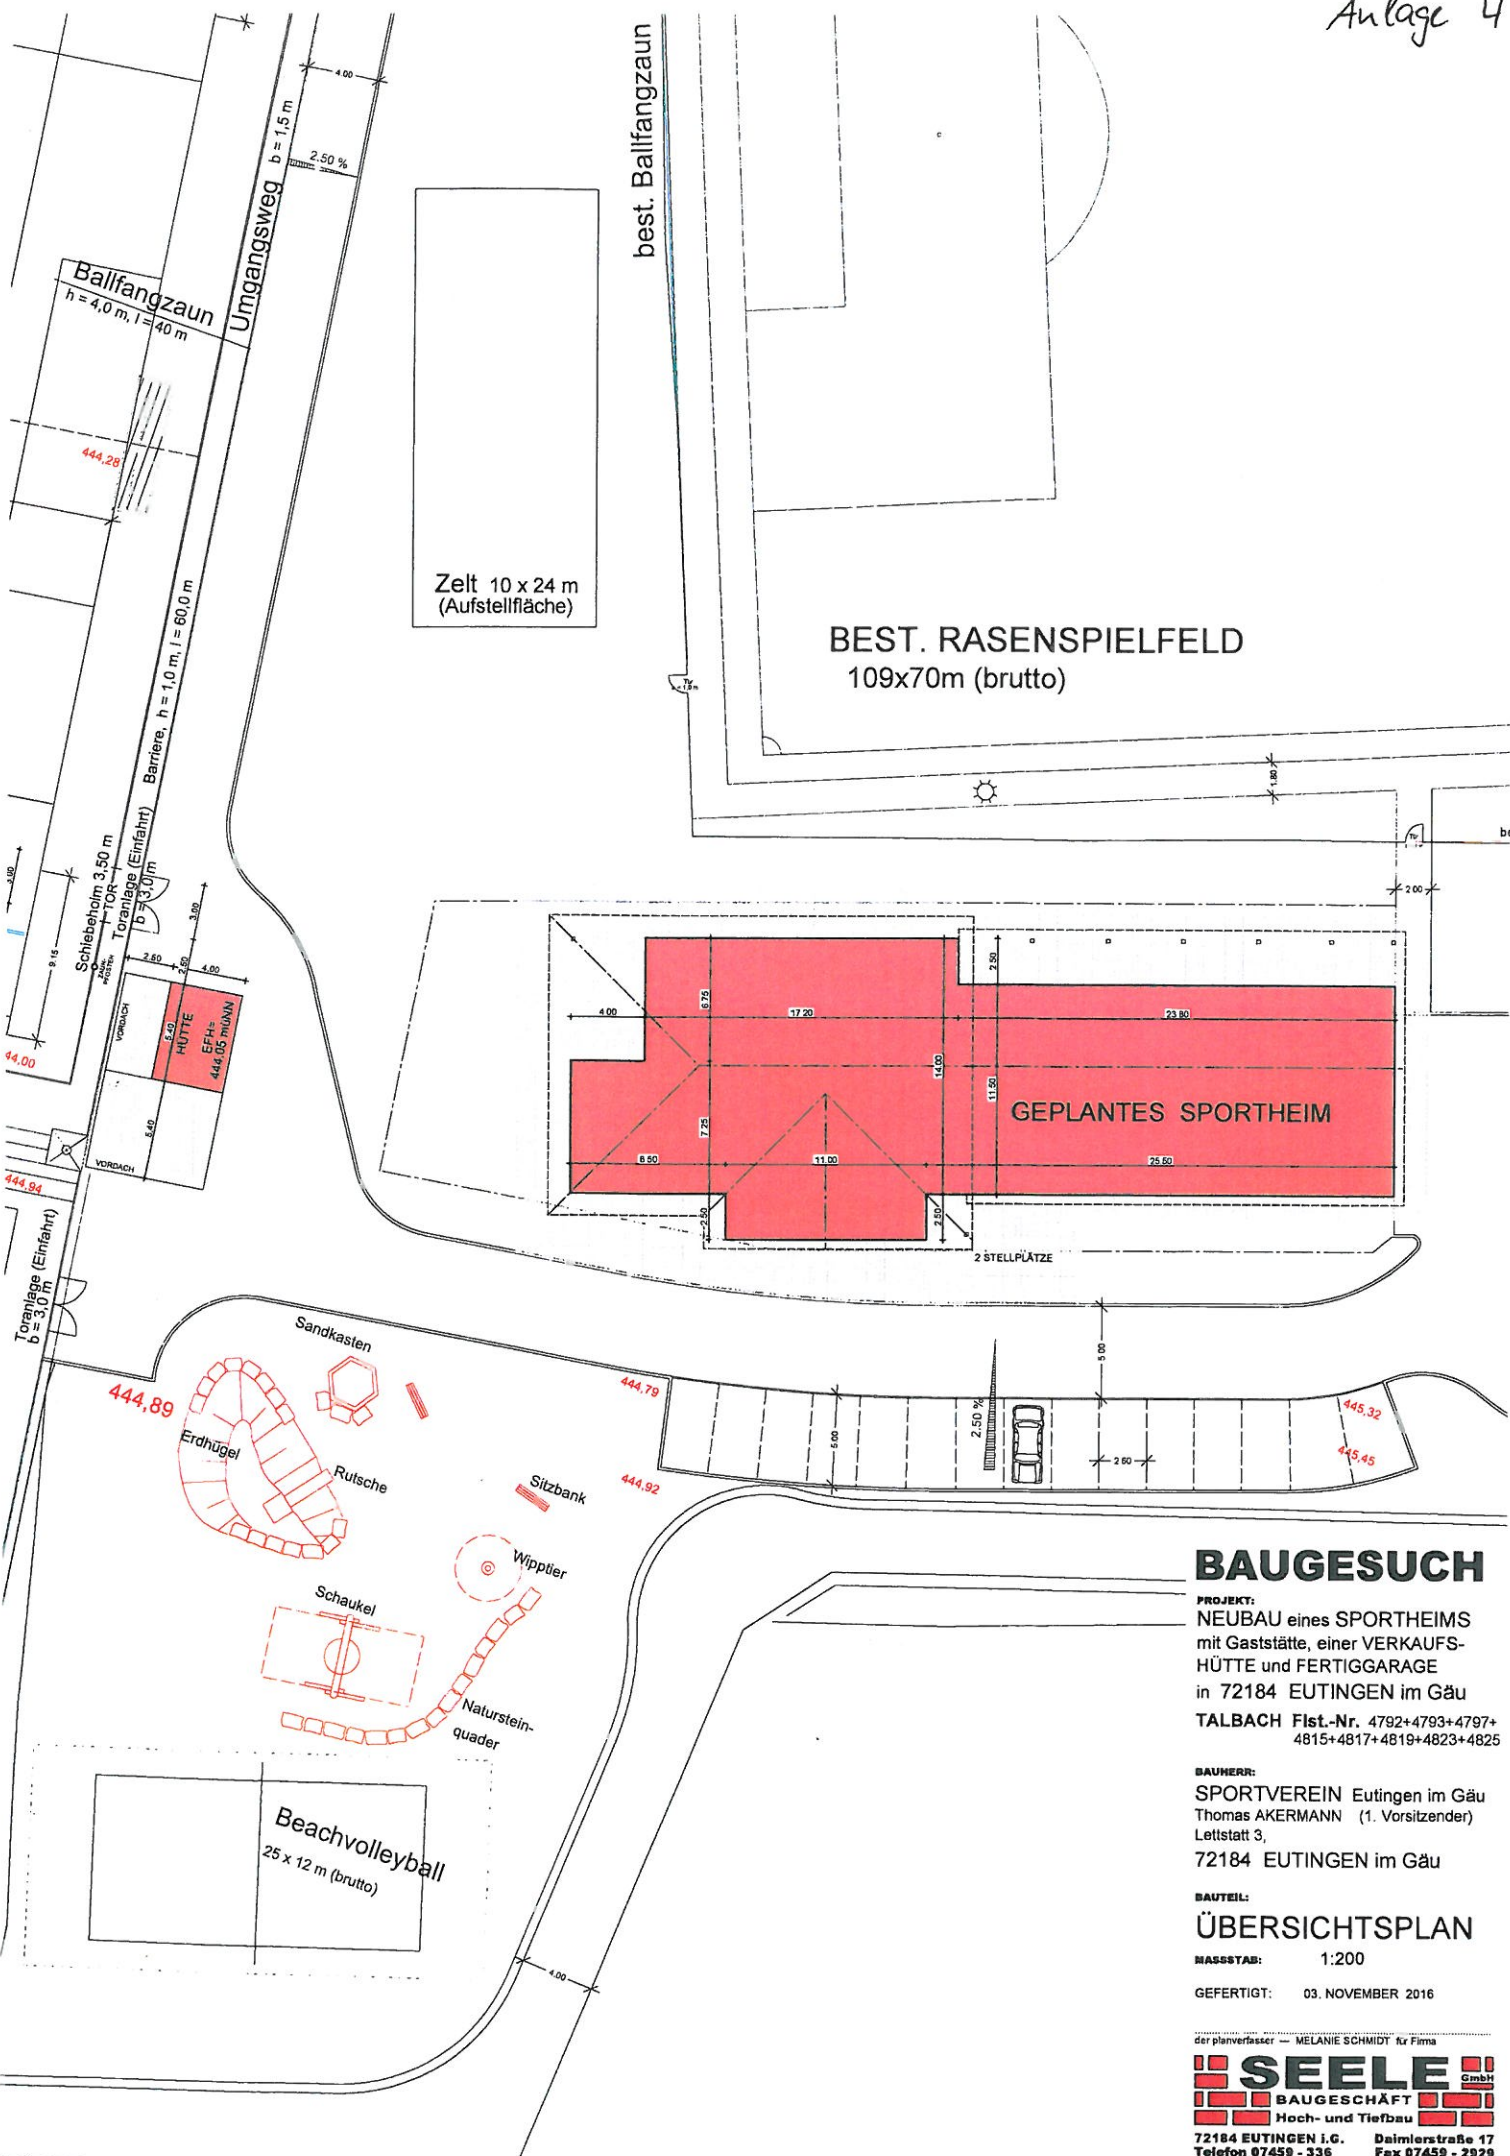

BAUGESUCH

PROJEKT:
 NEUBAU eines SPORTHEIMS
 mit Gaststätte, einer VERKAUFS-
 HÜTTE und FERTIGGARAGE
 in 72184 EUTINGEN im Gäu
 TALBACH Flst.-Nr. 4792+4793+4797+
 4815+4817+4819+4823+4825

BAUHERR:
 SPORTVEREIN Eutingen im Gäu
 Thomas AKERMANN (1. Vorsitzender)
 Lettstatt 3,
 72184 EUTINGEN im Gäu

BAUTEIL: ÜBERSICHTSPLAN

MASSSTAB: 1:200

GEFERTIGT: 03. NOVEMBER 2016

der planverfasser — MELANIE SCHMIDT & Firma

SEELE GmbH
 BAUGESCHÄFT
 Hoch- und Tiefbau

72184 EUTINGEN i.G. Daimlerstraße 17
 Telefon 07459 - 336 Fax 07459 - 2929