



# ABGRENZUNGSPLAN ZUM BEBAUUNGSPLAN 'STUTTARTER STRASSE' IN EUTINGEN I.G.

GEMEINDE EUTINGEN IM GÄU, LANDKREIS FREUDENSTADT

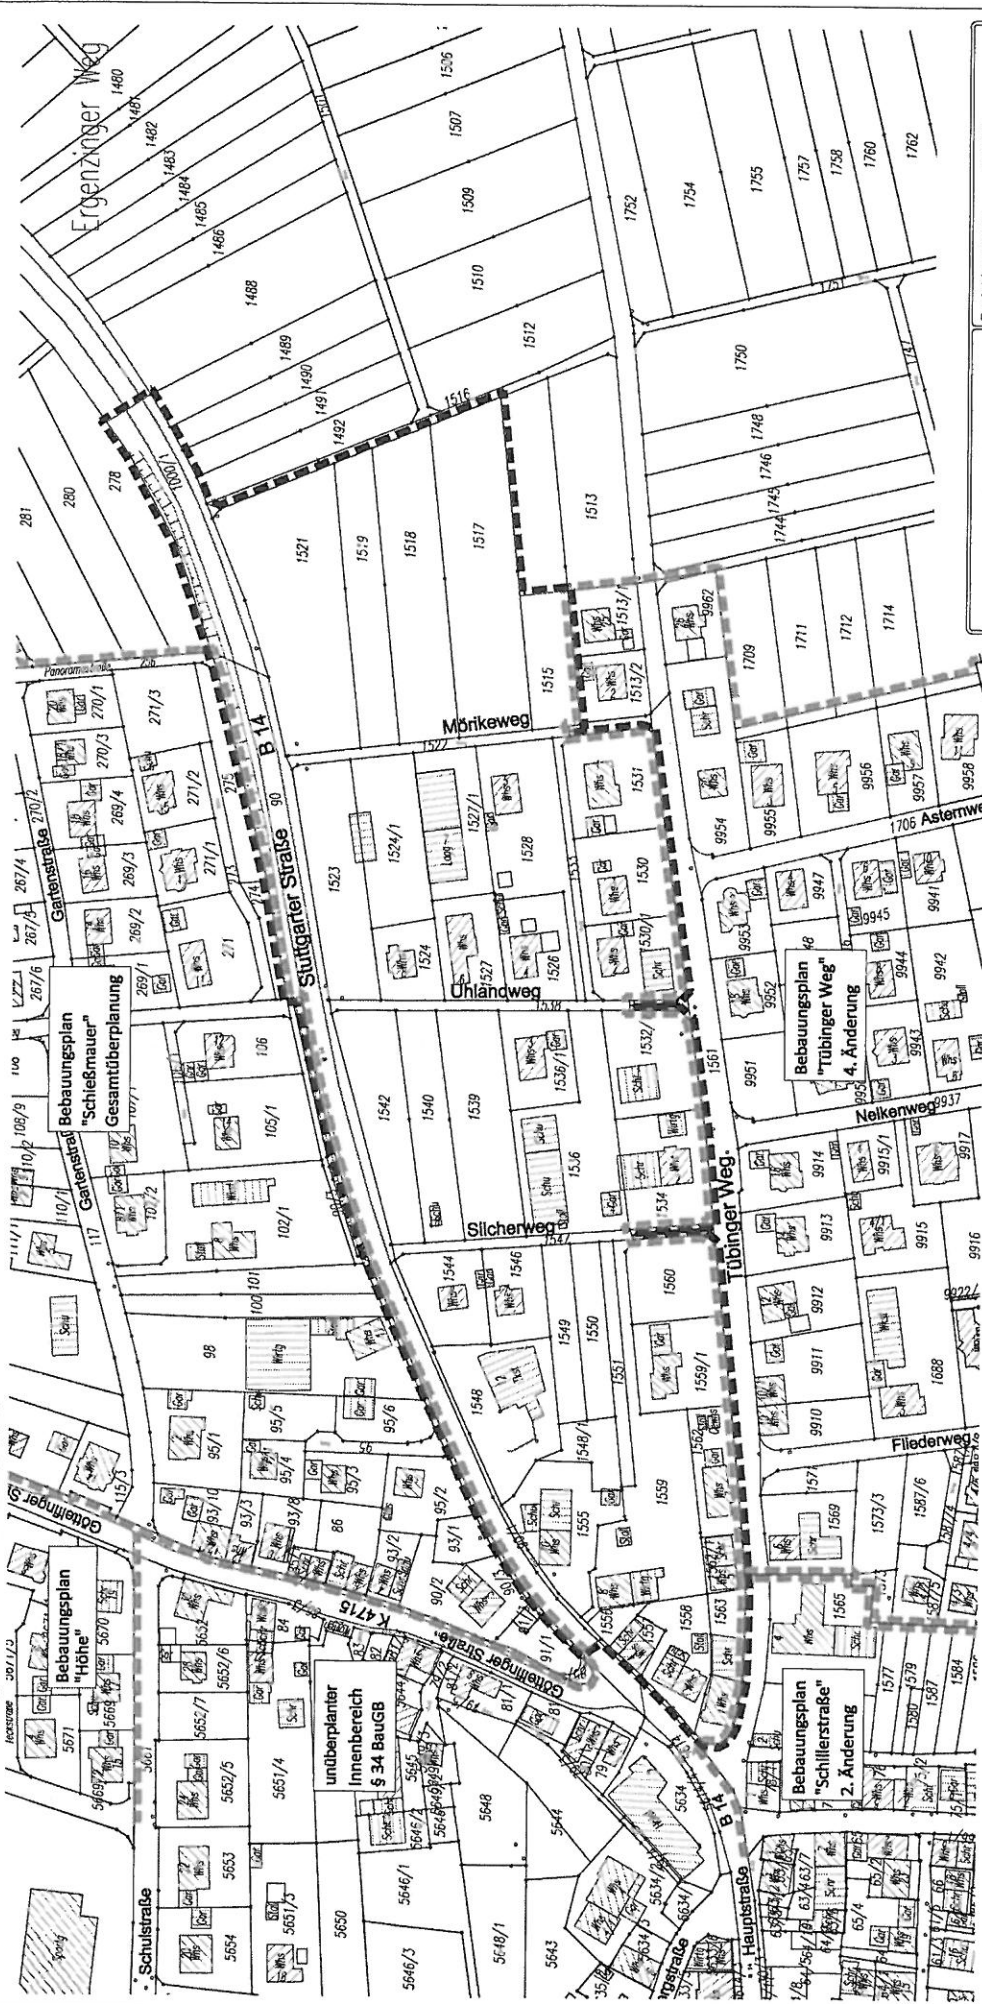

Maßstab:	1 : 2.500	Projektnummer:	12108
Ger./Gee.	Änderungsvermerk	Plannummer:	12108/abgr-1.5
JS/GF	22.03.16	Grundlage:	ALK
JS/GF	15.08.16		
JK/GF	15.11.16		
JS/GF	12.09.17		
JS/GF	12.12.17		

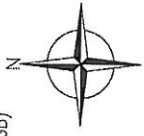

Grenze des räumlichen Geltungsbereichs des Bebauungsplanes (§ 9 Abs.7 BauGB)

Angrenzende Geltungsbereiche rechtskräftiger Bebauungspläne



**BÜRO GFRÖRER**  
 Ingenieur, Sachverständiger,  
 Landschaftsarchitekt  
 DETTENSER STR. 23  
 72186 EMPFINGEN  
 Telefon: 07485 / 97 69 0  
 Telefax: 07485 / 97 69 21