



# BEBAUUNGSPLAN 'STUTTGARTER STRASSE' IN EUTINGEN IM GÄU

GEMEINDE EUTINGEN IM GÄU, LANDKREIS FREUDENSTADT

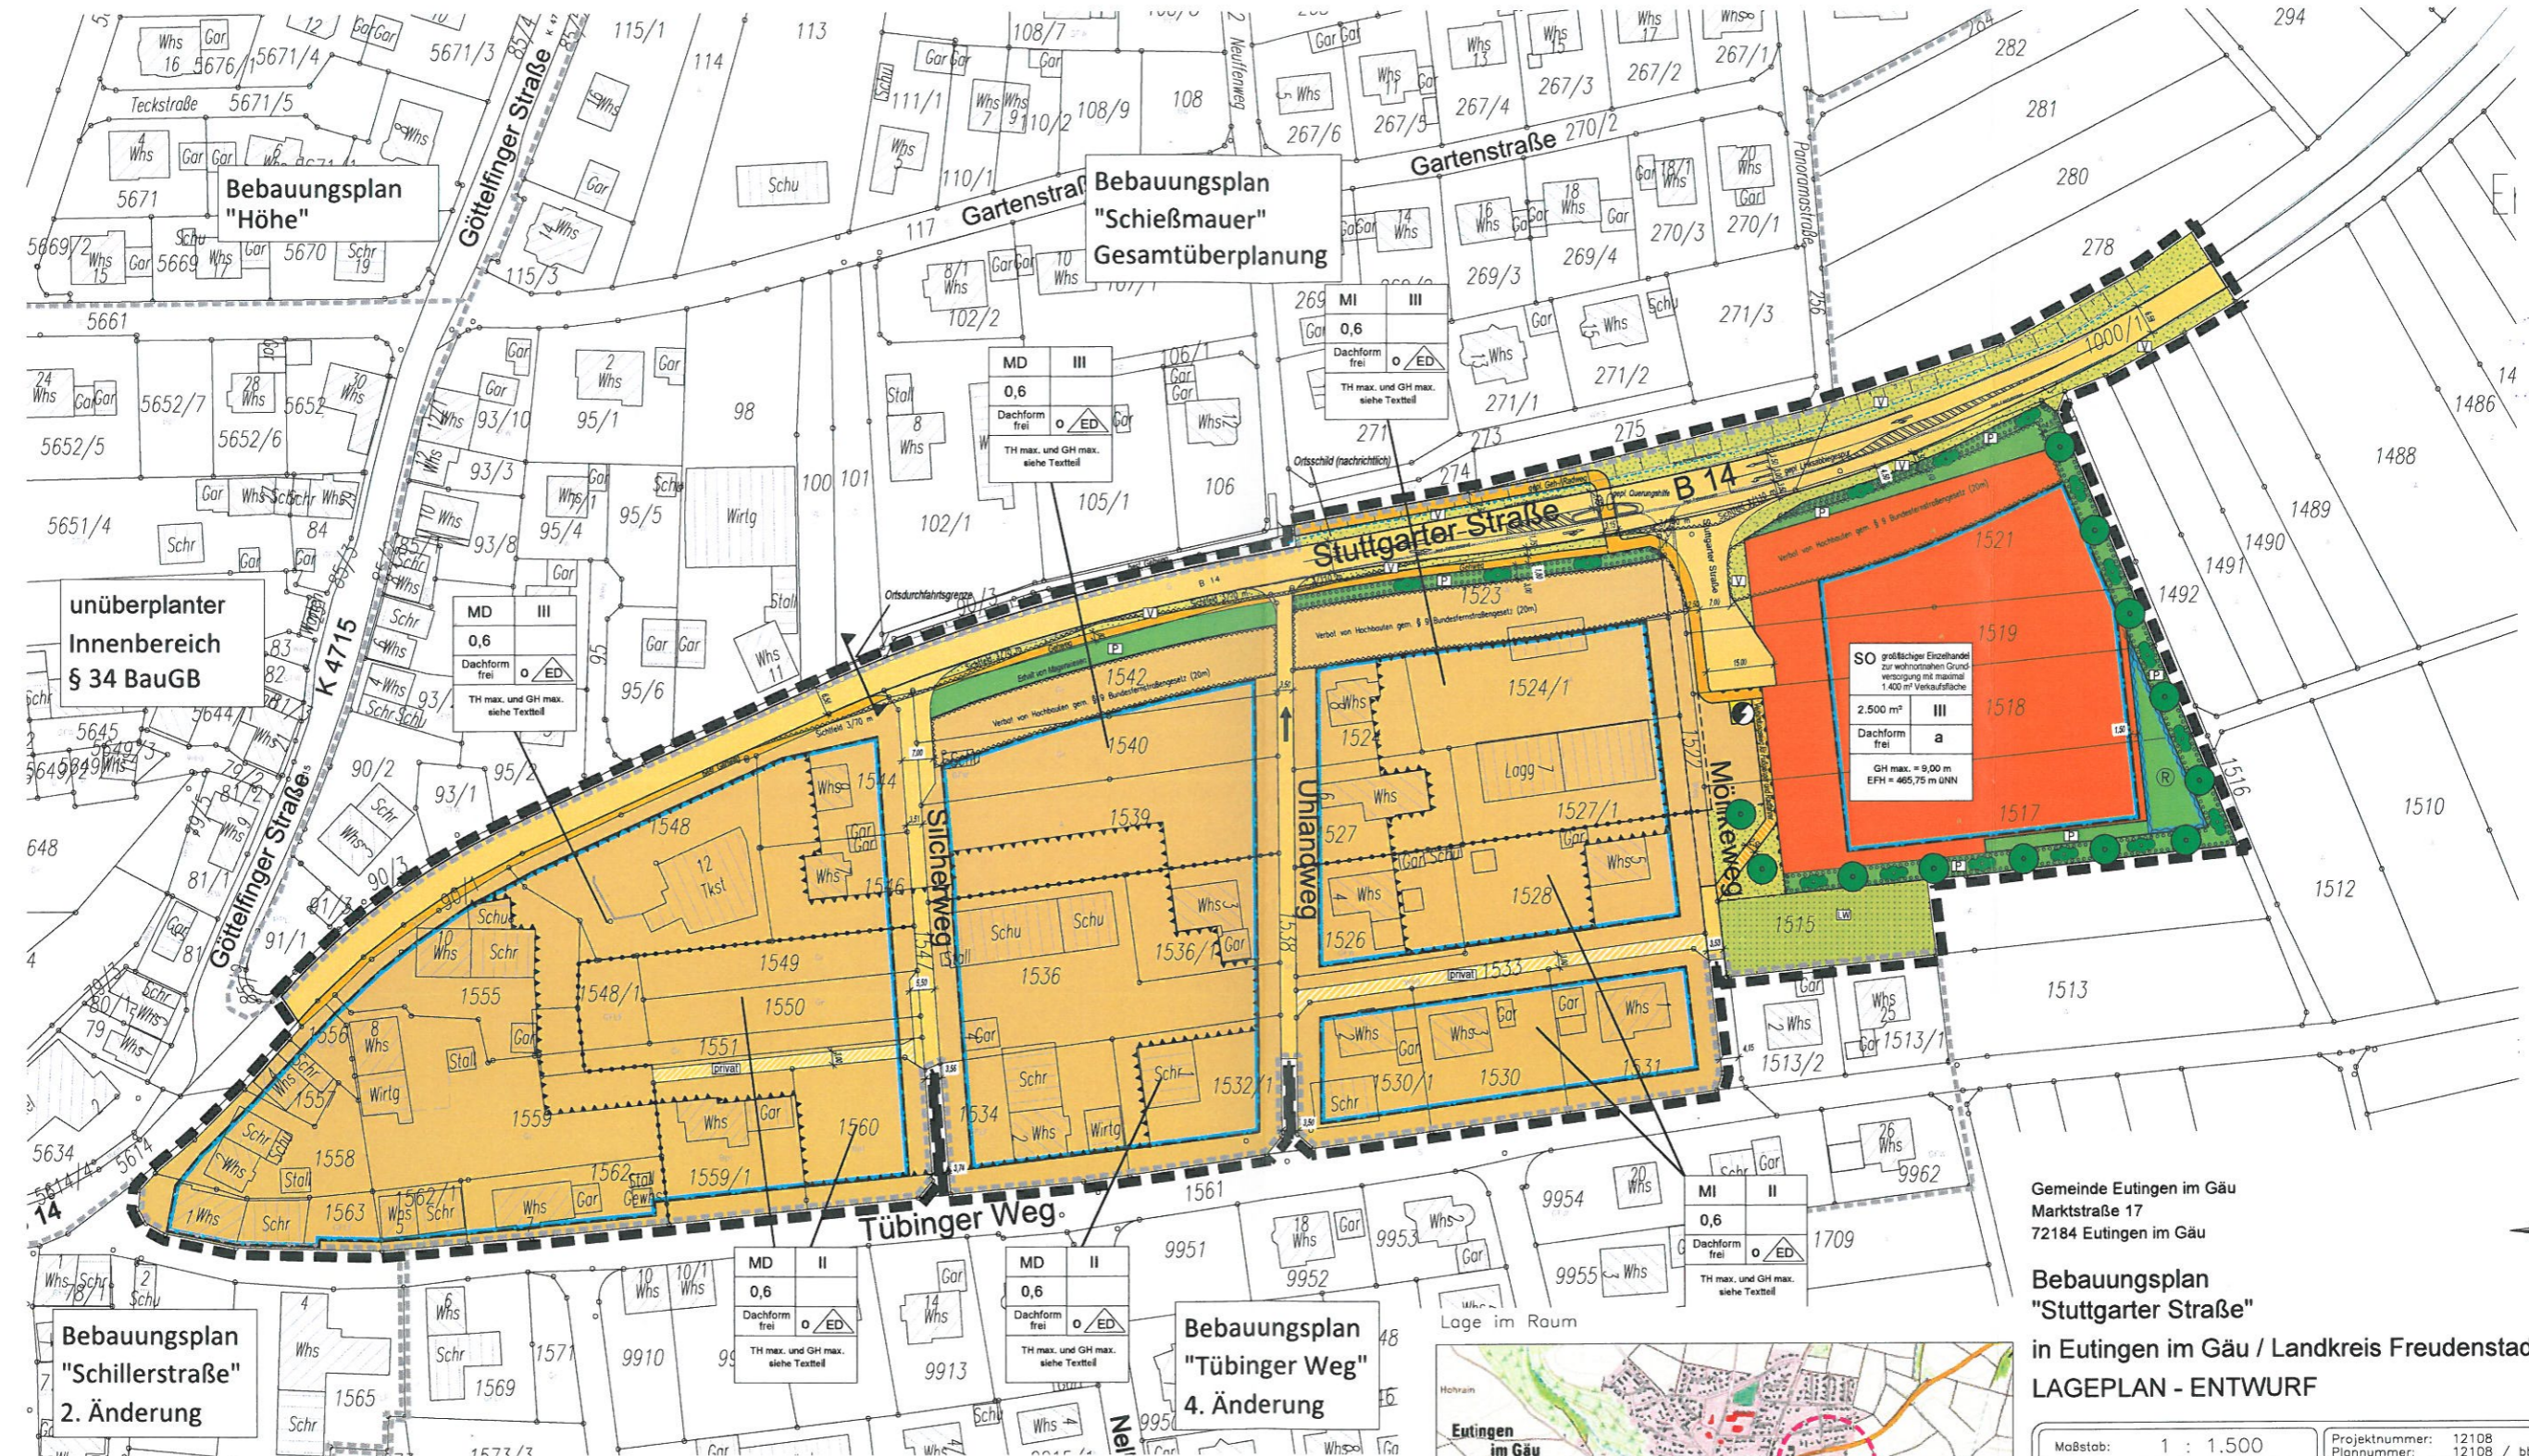

Gemeinde Eutingen im Gäu  
 Marktstraße 17  
 72184 Eutingen im Gäu

**Bebauungsplan  
 "Stuttgarter Straße"**  
 in Eutingen im Gäu / Landkreis Freudenstadt  
**LAGEPLAN - ENTWURF**

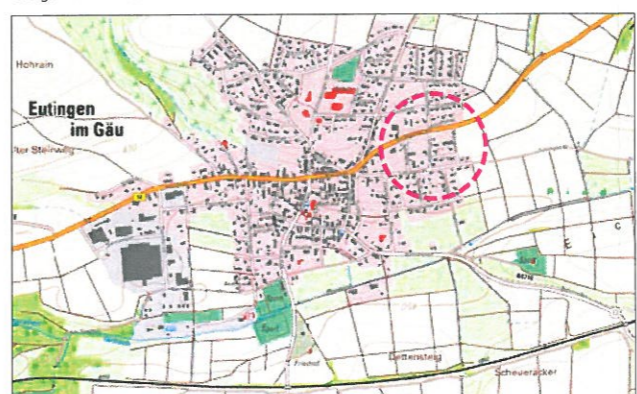

Maßstab: 1 : 1.500	Projektnummer: 12108		
	Plannummer: 12108 / bbp-1.4		
Gez./Geö.	Datum	Änderungsvermerk	Grundlage: ALK, Digi, Vermessung
JS/Gf	15.11.16	Planfassung Vorentwurf	
JS/Gf	14.03.17	Planfassung Entwurf	
JS/Gf	12.09.17	Anpassung nach 1. Offenlage, erneute Offenlage, geö. 29.08.2017	
JS/Gf	12.12.17	Anpassung nach 2. Offenlage, erneute Offenlage, geö. 15.11.2017	

**BÜRO GFRÖRER**  
 DETTENSEER STR. 23  
 72186 EMPFINGEN

Ingenieure, Sachverständige,  
 Landschaftsarchitekten  
 Telefon: 07485 / 97 69 0  
 Telefax: 07485 / 97 69 21