


ABGRENZUNGSPLAN ZUM BEBAUUNGSPLAN 'STUTTGARTER STRASSE' IN EUTINGEN I.G.

GEMEINDE EUTINGEN IM GAU, LANDKREIS FREUDENSTADT

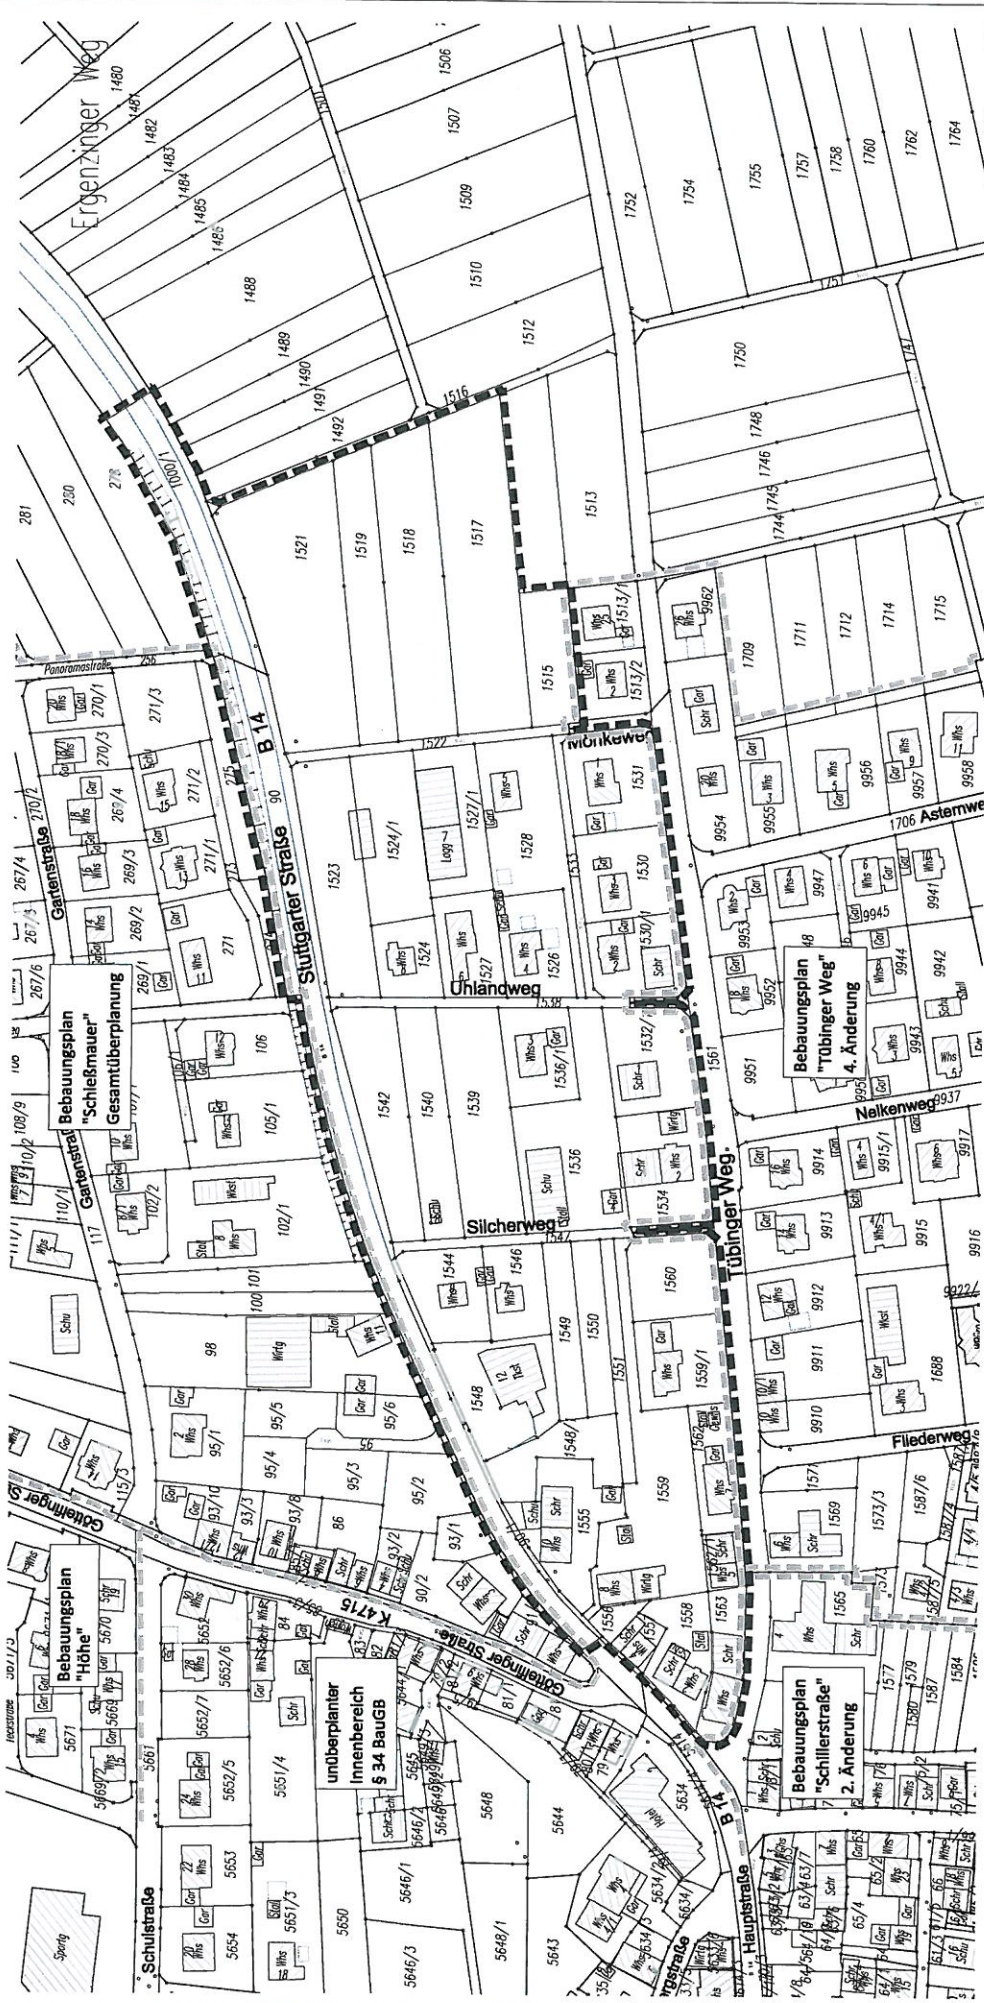

Maßstab:	1 : 2.500	Projektnummer:	12108
Gez./Zust.	Änderungsvermerk	Plannummer:	12108/abgr-1.4
JS/GI	22.03.16 Abgrenzungsplan	Grundlage:	ALK
JS/GI	15.06.16 Anpassung an BBP, Einbeziehung Flst. 1517		
JS/GI	15.11.16 Sitzungsdatum		
JS/GI	12.09.17 Anpassung an BBP, Einbeziehung Flst. 1515		
BURO GFRÖRER		Ingenieure, Sachverständige, Landschaftsarchitekten	
DEITENSEE STR. 23		Telefon: 07485 / 97 69 0	
72186 EMPFINGEN		Telefax: 07485 / 97 69 21	

Grenze des räumlichen Geltungsbereichs
des Bebauungsplanes (§ 9 Abs.7 BauGB)



Angränzende Geltungsbereiche
rechtskräftiger Bebauungspläne

