
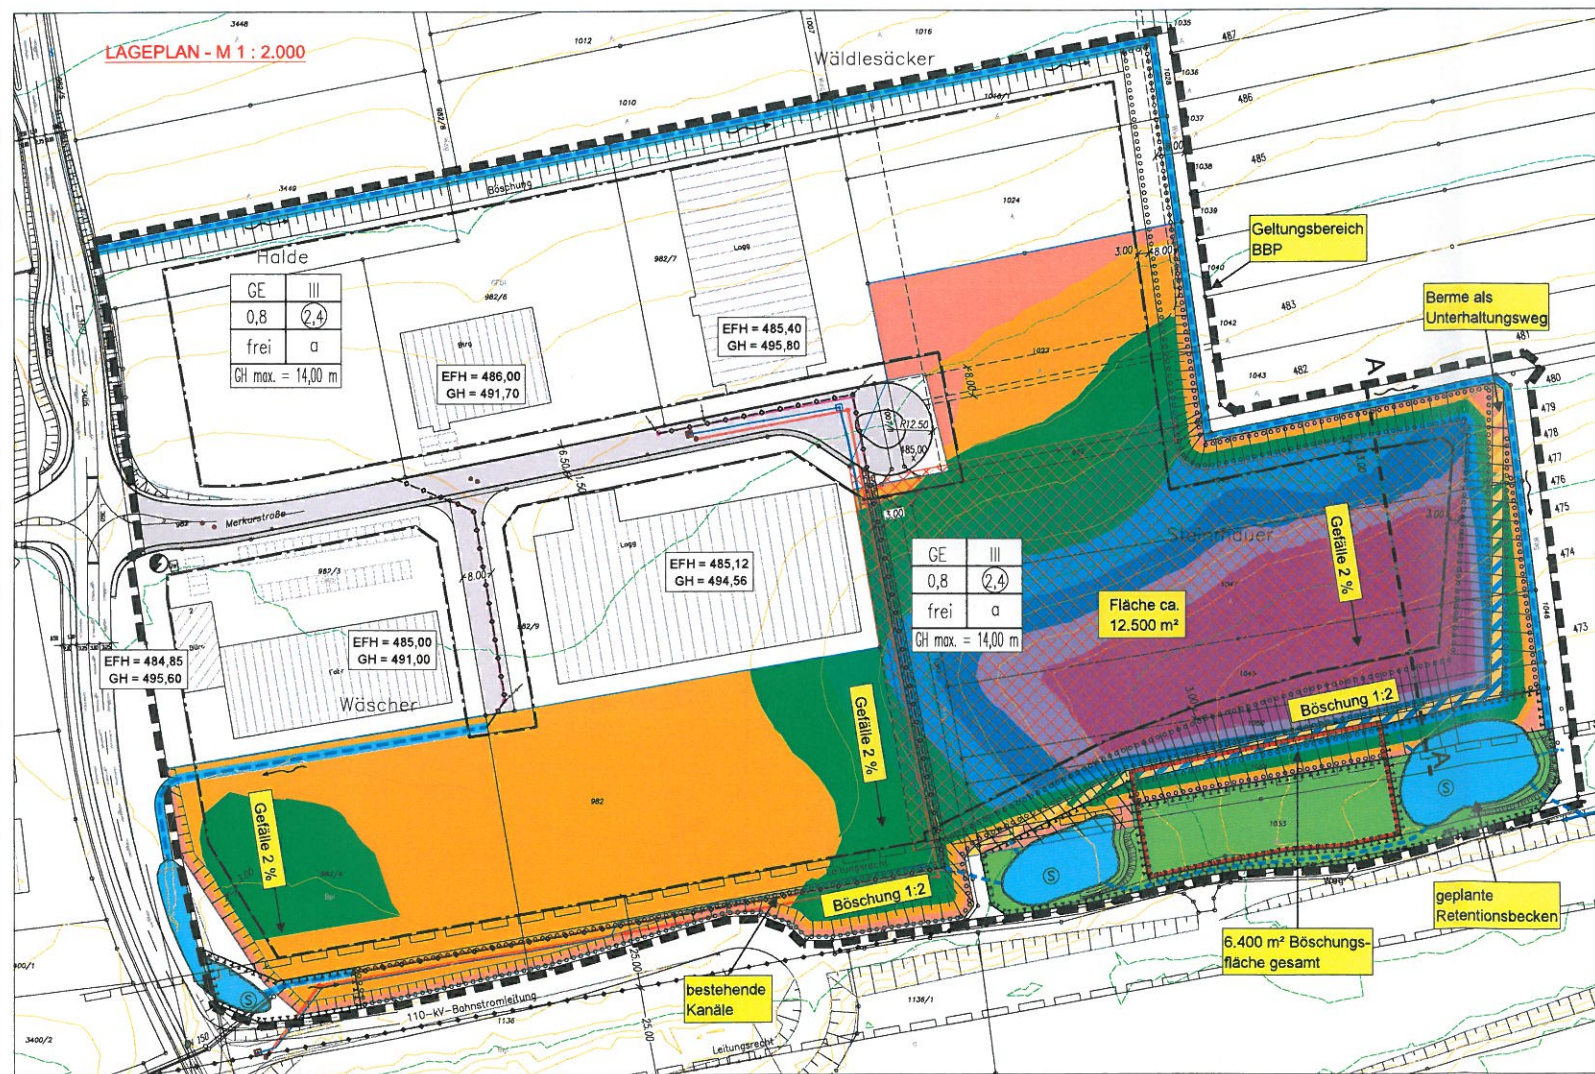


SCHNITT A-A - M 1 : 500

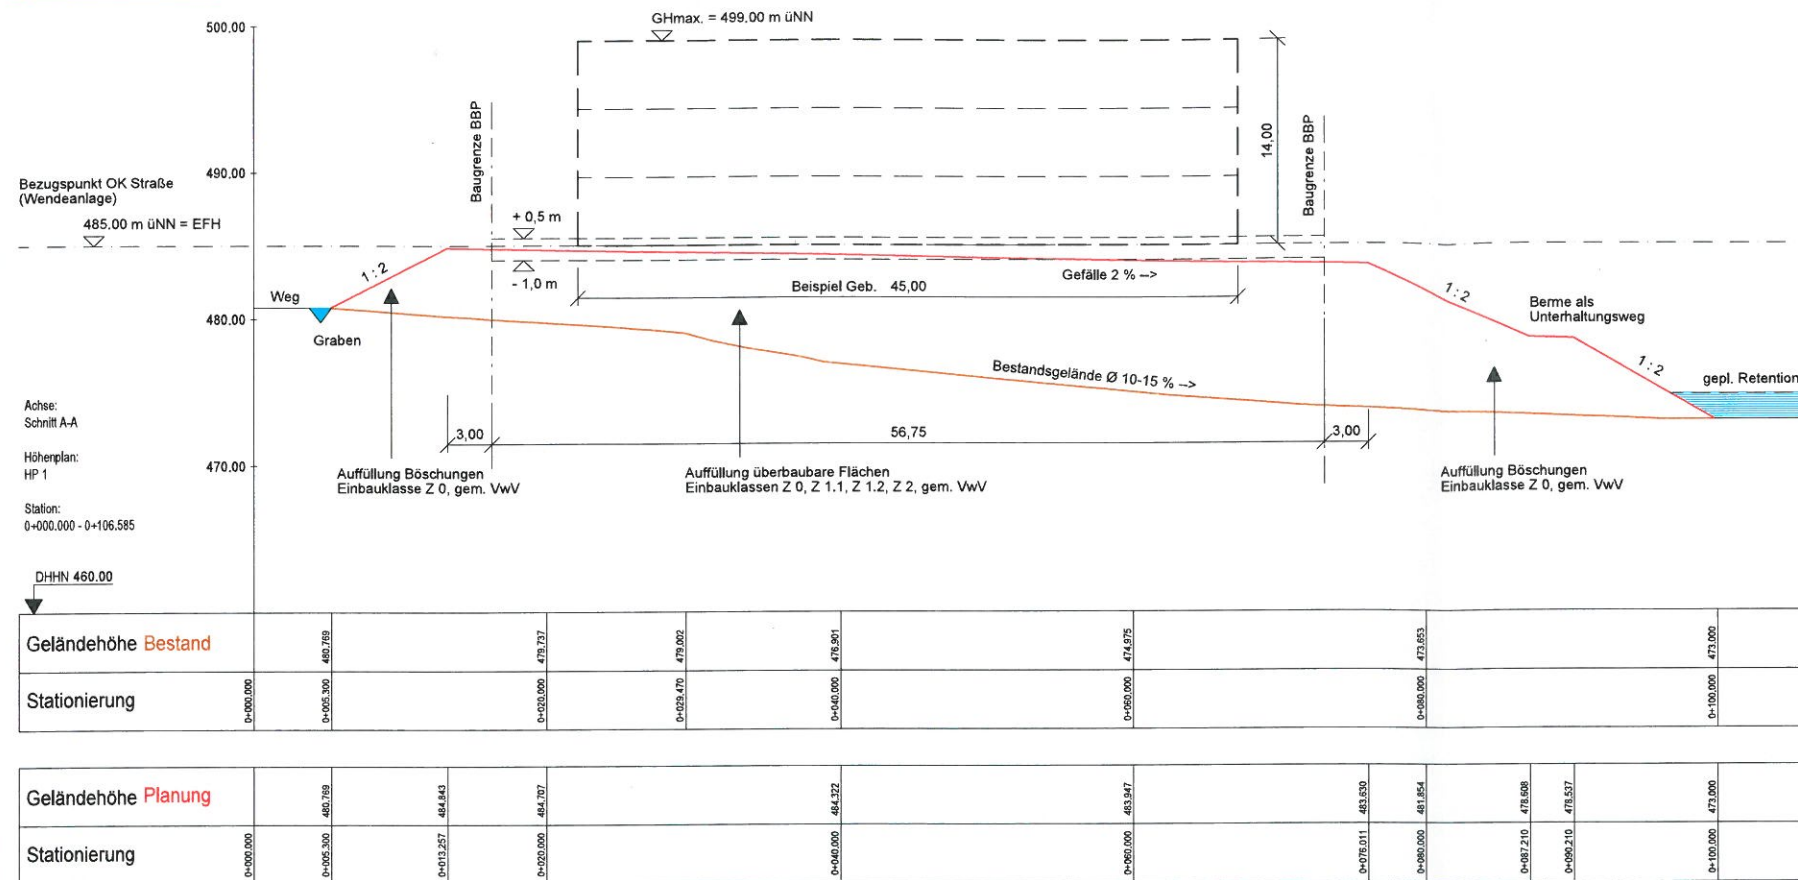

VOLUMENERMITTLUNG AUFFÜLLUNG

Auftrag: ca. 120.300 m³

Höhentabelle						
Nummer	Min. Höhenwert	Max. Höhenwert	Farbe	Fläche 2D [m ²]	Fläche 3D [m ²]	Volumen [m ³]
1	-0,313	1,000	Orange	2925,6	3363,2	45109,6
2	1,000	2,000	Rot	11987,2	12313,1	27180,4
3	2,000	3,000	Grün	5717,9	5881,2	16917,4
4	3,000	4,000	Dunkelgrün	2887,9	2999,6	13261,1
5	4,000	5,000	Blaugrün	2749,9	2826,3	10502,9
6	5,000	6,000	Blau	2598,5	2654,6	7695,9
7	6,000	7,000	Lila	1990,6	2005,5	5524,5
8	7,000	10,043	Violett	4548,9	4617,3	5743,7

ZEICHENERKLÄRUNG

- Umgebung Gesamtgelände BBP
- Bestandshöhenlinie (Stand März 2015)



Gemeinde Eutingen im Gäu
 Marktstraße 17
 72184 Eutingen im Gäu

Bebauungsplan
 "Gewerbegebiet Neuer Bahnhof Ost"
 in Eutingen im Gäu / Gemarkung Rohrdorf
 ENTWURFSPLANUNG
 AUFFÜLLUNG SÜDÖSTLICH MERKURSTRASSE

Maßstab: 1 : 2.000/500 Projektnummer: 12078 / auf-1.1
 12078 / Plannummer:

Gez./Geß.	Datum	Änderungsvermerk	Grundlage: ALK, DGM1
JS/AS/Gf	14.02.17	Auffüllung, Lage- und Schnittplan	

BÜROGRÖRER
 Büro Eutingen: Detensee Str. 23, 72184 Eutingen, Tel.: 07485/9769-0, info@buero-groerer.de
 Büro Überlingen: Bahnhofstr. 18-20, 88462 Überlingen, Tel.: 07551/8008-0, info@groerer-archikom.de