

Sitzungsvorlage Nr. 03/2017
Sitzung: Gemeinderat
Anlage(n): Lageplan

Sitzung am 17.01.2017

AZ: IV-022.31; 562.11/Fi-Ke
Erstellt: 11.11.2016



SITZUNGSVORLAGE

- Öffentlich -


Genehmigung für die Verlegung des Feldweges südlich des Sportheimes bei den neu gebauten Sportstätten in Eutingen

Die ursprüngliche Planung sah vor, den südlichen Umfahrungsweg der Sportanlagen unmittelbar hinter den Parkplätzen zu führen. Der Weg knickt in Richtung Süden ab und verläuft dann südlich des Bolzplatzes weiter in westlicher Richtung. Östlich des Bolzplatzes war vorgesehen, den Spielplatz und ein Beachvolleyball-Spielfeld anzulegen. Im Zuge des Sportplatzbaus wurde festgestellt, dass zwischen den Parkplätzen südlich des Sportheimes und dem geplanten Feldweg eine steile Böschung entstehen würde. Des Weiteren ist die Fläche für die Anlegung des Spielplatzes zusammen mit dem Beachvolleyball-Felde sehr knapp bemessen. Aus diesem Grunde wurden Überlegungen getroffen, den geplanten Weg entlang den Parkplätzen um ca. 30 m nach Süden zu verlegen. Dies hätte den Vorteil, dass man die Böschung hinter den Parkplätzen flacher ausbilden kann und auf dem Flst. Nr. 4790 das Beachvolleyball-Feld erstellt werden kann. Für die Gestaltung des Spielplatzes wären mehr Möglichkeiten gegeben. Ein weiterer Grund ist die bessere Anbindung der landwirtschaftlichen Grundstücke und den Verzicht auf zwei Kurven, was das Befahren mit landwirtschaftlichen Geräten erleichtert. Die Gemeinde konnte die beiden Flurstücke Nr. 4787 und 4790 inzwischen erwerben. Die Kosten für die Umlegung des Feldweges, einschließlich der Nebenkosten, belaufen sich auf 25.000 €. Für den Grunderwerb wurden 17.000 € investiert.

Die Verwaltung empfiehlt, den Weg, wie oben beschrieben, zu verlegen. Die Mehrkosten werden im Zusammenhang mit einer Gesamtkostenübersicht beim Sportplatzprojekt in der Januar-Sitzung dem Gemeinderat zur Beratung vorgelegt. Der Bebauungsplan muss entsprechend angepasst werden.

Beschluss:

Der Gemeinderat stimmt der Verlegung des geplanten Feldweges südlich der Parkplätze beim Sportplatzprojekt auf das Flst. Nr. 4787 zu. Im Bereich des Flst. Nr. 4790 soll das Beachvolleyball-Feld erstellt werden.

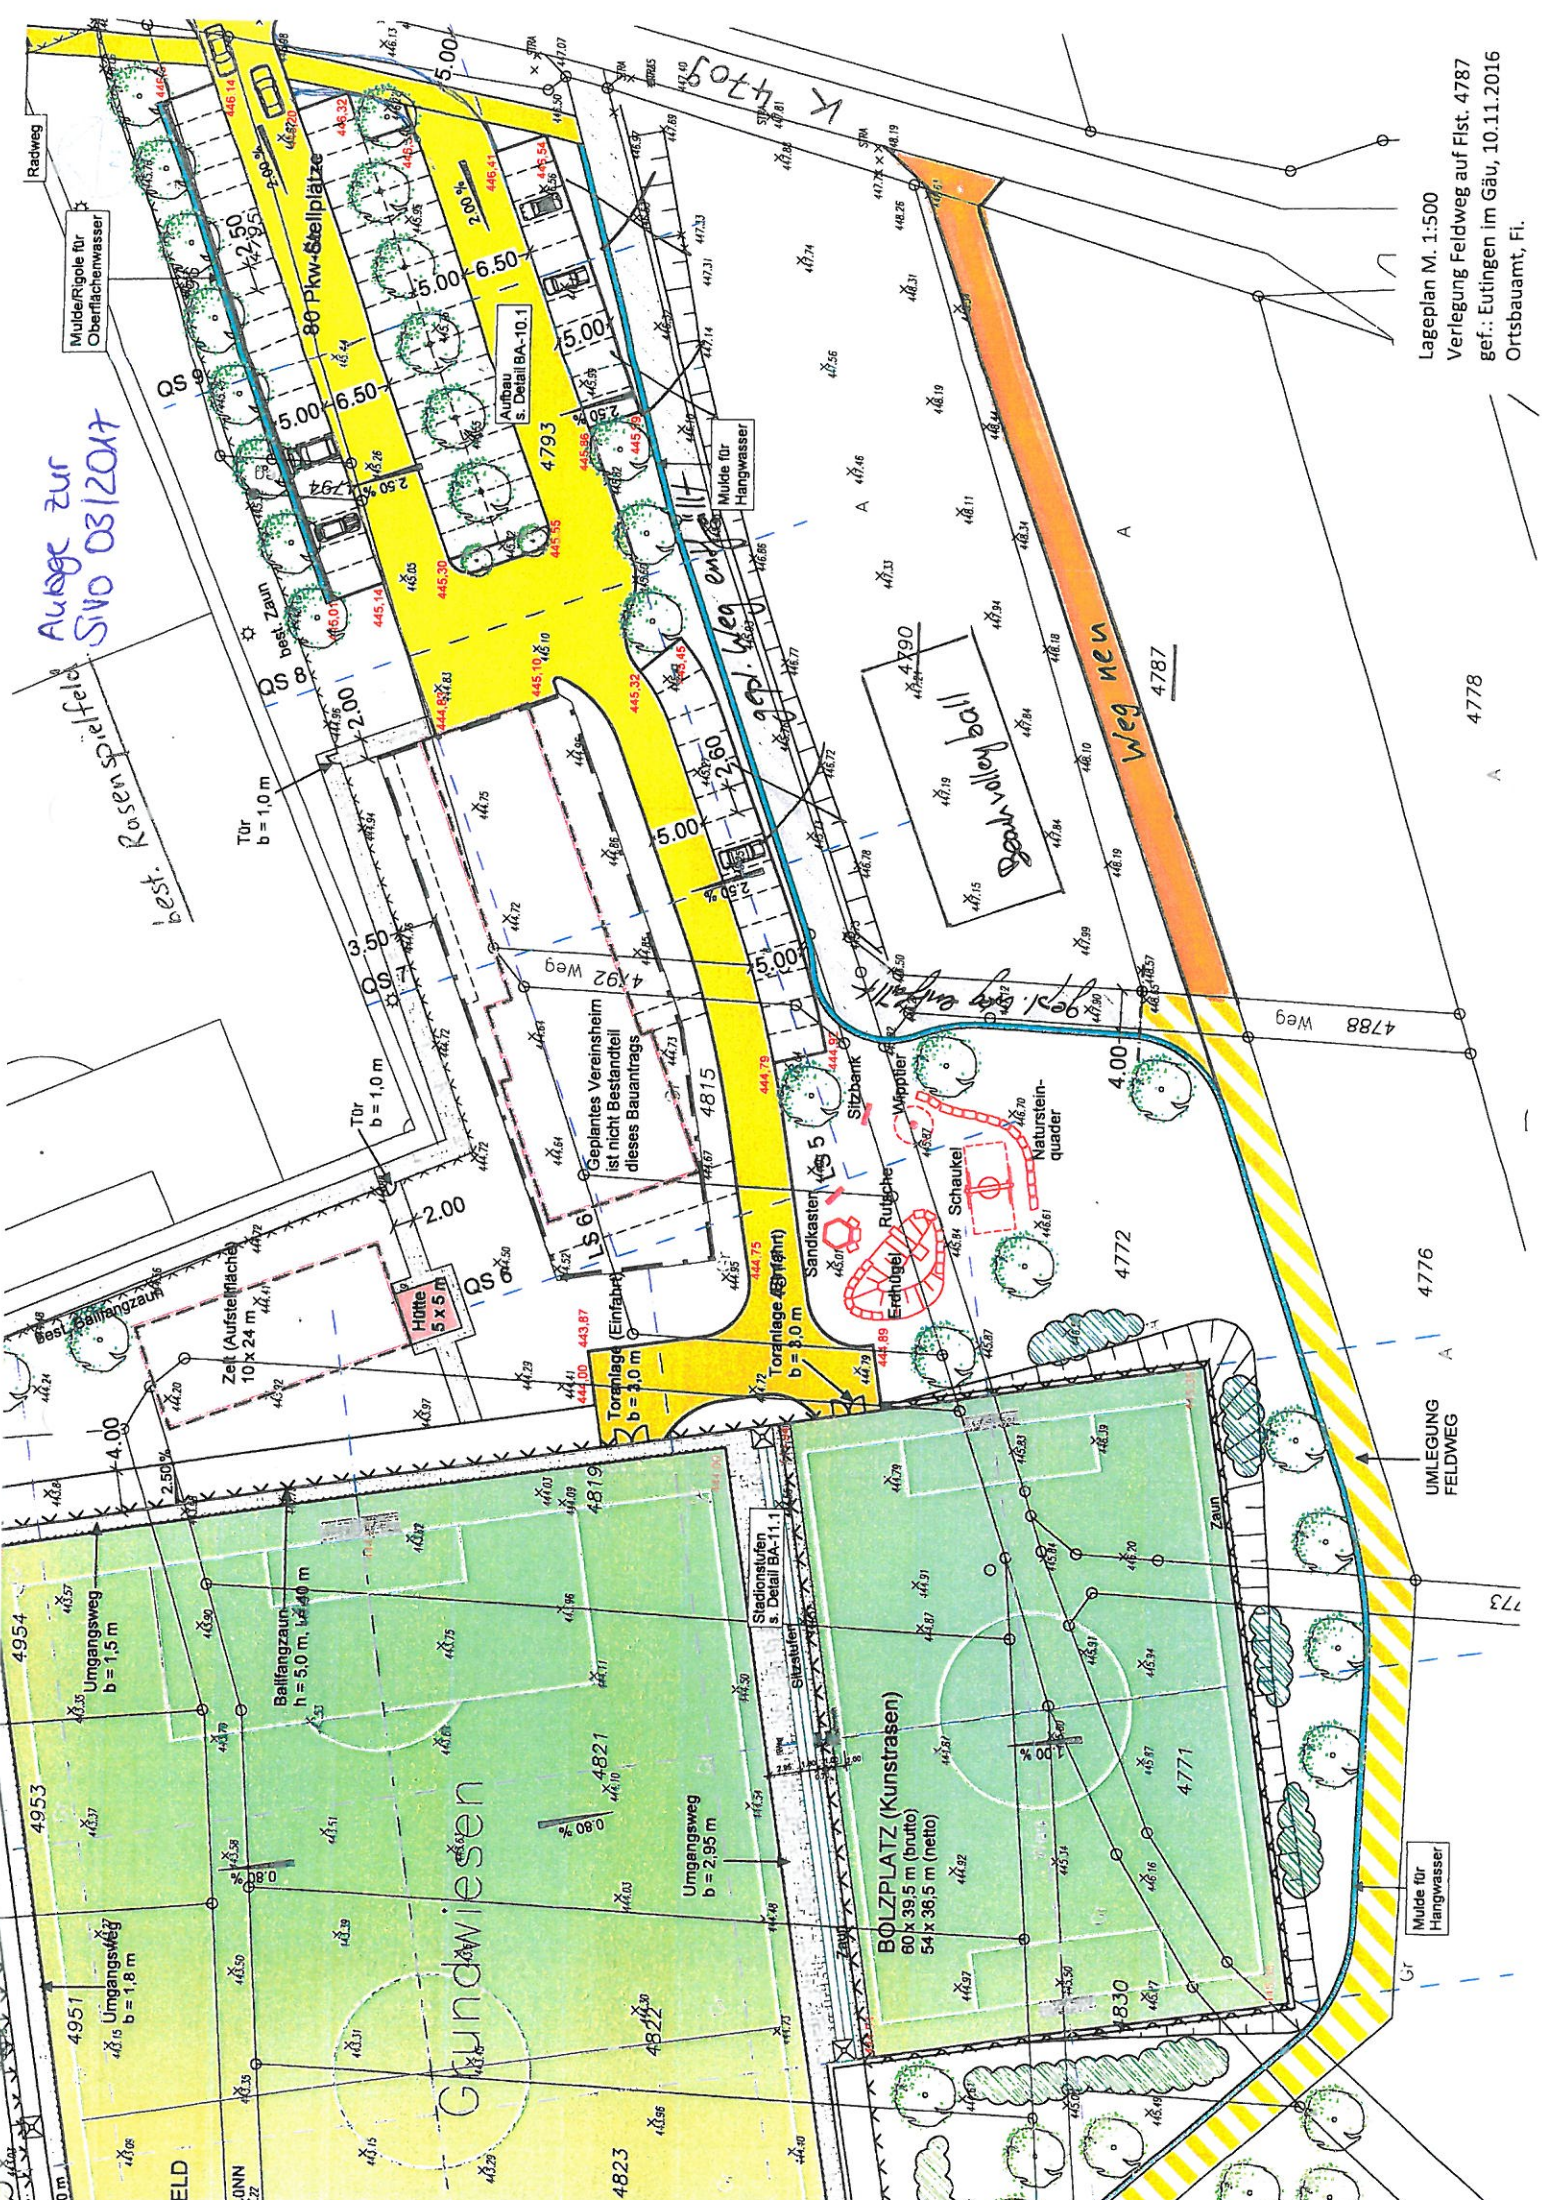

*Anlage zur
SVO 03/2017*

best. Rosen-spielfeld

80 PKW-Steplätze

Aufbau s. Detail BA-10.1

4793

Mulde für Hangwasser

best. Zaun

Tür b = 1,0 m

2,00

5,00

6,50

5,00

2,00

4,00

2,50

4,00

4,951

4,953

4,954

4,955

best. Ballfangzaun

Zelt (Aufstellfläche) 10x24 m

Hürke 5x5 m

Toranlage (Einfahrt) b = 3,0 m

Toranlage (Bühnen) b = 3,0 m

Sandkasten 5

Rutsche

Schaukel

Natursteinquader

Sitzbank

Wipptier

4772

4776

UMLEGUNG FELDWEG

Mulde für Hangwasser

Gr

773

4778 Weg

4793

4793

Lageplan M. 1:500
Verlegung Feldweg auf Flst. 4787
gef.: Eutingen im Gäu, 10.11.2016
Ortsbauamt, Fi.

4778

4776

UMLEGUNG FELDWEG

773

Mulde für Hangwasser