

Sitzungsvorlage Nr. 07/2017

Sitzung: Gemeinderat

Anlage(n):

Lagepläne

Sitzung am 17.01.2017

AZ: IV-022.31; 656.61/Fi-Rai

Erstellt: 13.12.2016



SITZUNGSVORLAGE

- Öffentlich -

Zustimmung zur Planung und zum Bau eines neuen Abwasserkanals in der Schulstraße in Eutingen

Sachverhalt:

Die Gebäude Schulstr. 2, 4 und 6 entwässern teilweise über einen Abwasserkanal, der durch das private Grundstück, Flst. Nr. 5656/1, zum Vollmaringer Weg verläuft (siehe Anlage 1). Diese Leitung ist grundbuchrechtlich nicht gesichert. Im Zuge des Verkaufs des Gebäudes Schulstraße 6 wurden Überlegungen getroffen, die Entwässerungssituation neu zu regeln.


Die vorliegende Planung (siehe Anlage 2) sieht vor, den öffentlichen Abwasserkanal im Feldweg Flst. Nr. 5655 um ca. 20 m nach Norden zu verlängern und weitere 27 m in die Stichstraße Flst. Nr. 5655/1 in Richtung Westen zu verlegen. Der vorhandene Kanal DN 300 ist im Bereich der privaten Fläche an der Bergstraße grundbuchrechtlich gesichert. Am neuen Abwasserkanal können die Grundstücke Schulstr. 2,4 und 6 jeweils separat angeschlossen werden. Der Straßenbau am Stichweg soll später erfolgen. Für einen Straßeneinlaufschacht und für die Hofentwässerung der Kochschule sollen entsprechende Anschlüsse vorbereitet werden. Der neue Kanal soll als wandverstärktes Kunststoffrohr (PP) mit einem Durchmesser von DN 250 ausgeführt werden.

Kosten, Finanzierung und weiteres Vorgehen.


Die Kosten für den Kanal belaufen sich auf rund 30.000 €, die im aktuellen Haushaltsentwurf unter der Haushaltstelle 2.7000.953000-116 enthalten sind. Es ist vorgesehen, die Maßnahme im Februar zusammen mit anderen Vorhaben auszuschreiben und am 11.04.2017 im Gemeinderat zu vergeben.

Beschluss:

Der Gemeinderat stimmt der Planung und dem Bau zur Herstellung eines Abwasserkanals in der Schulstraße gem. Plan vom Büro Gauss & Lörcher aus Rottenburg mit Datum vom 30.11.2016 zu.

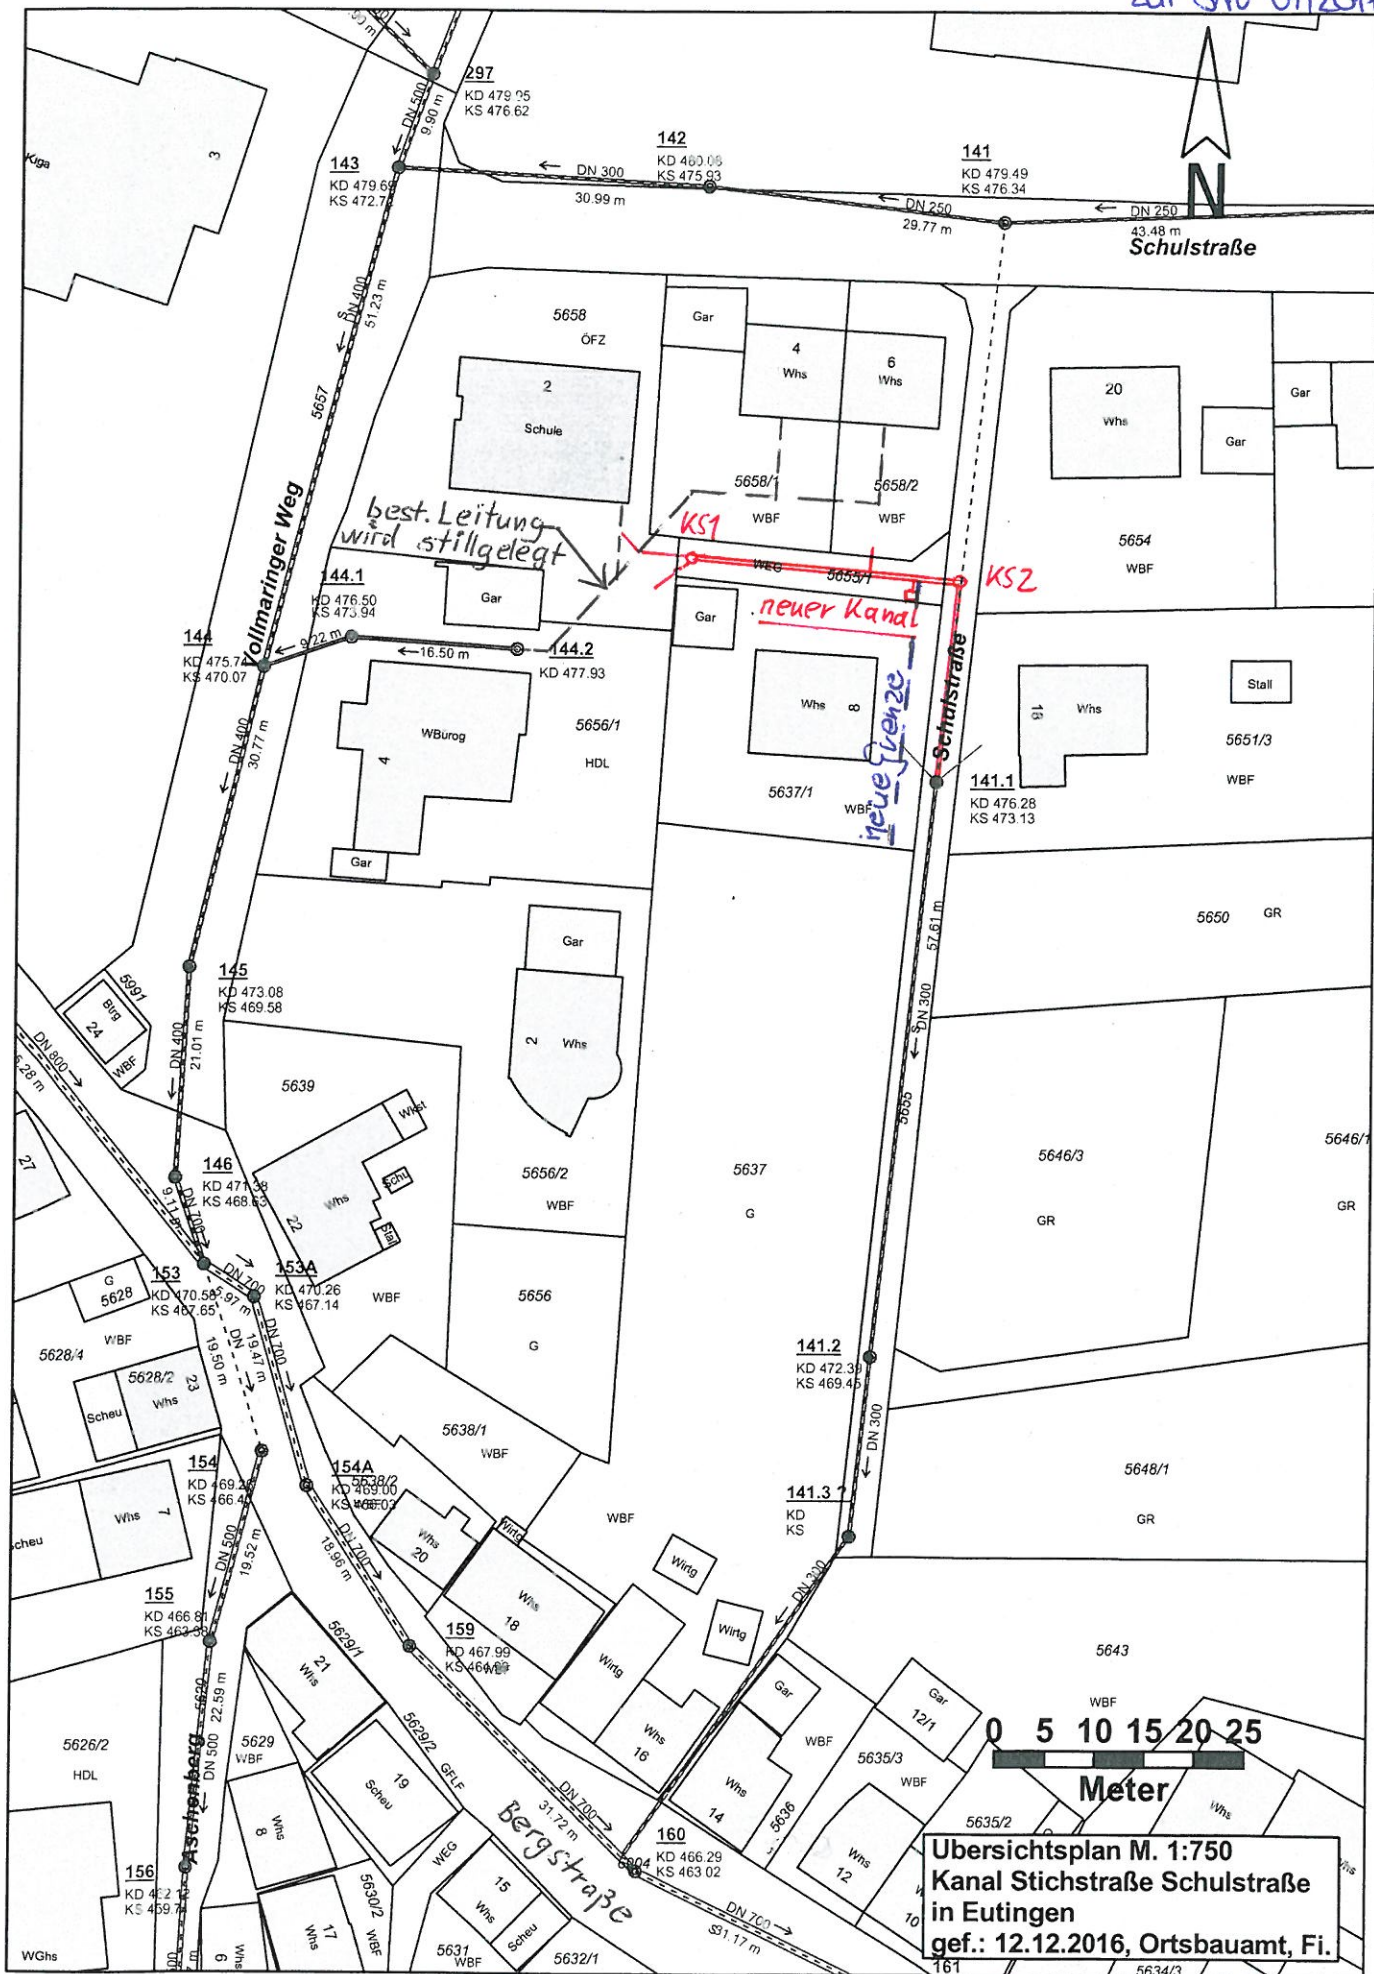

Übersichtsplan M. 1:750
 Kanal Stichstraße Schulstraße
 in Eutingen
 gef.: 12.12.2016, Ortsbauamt, Fi.

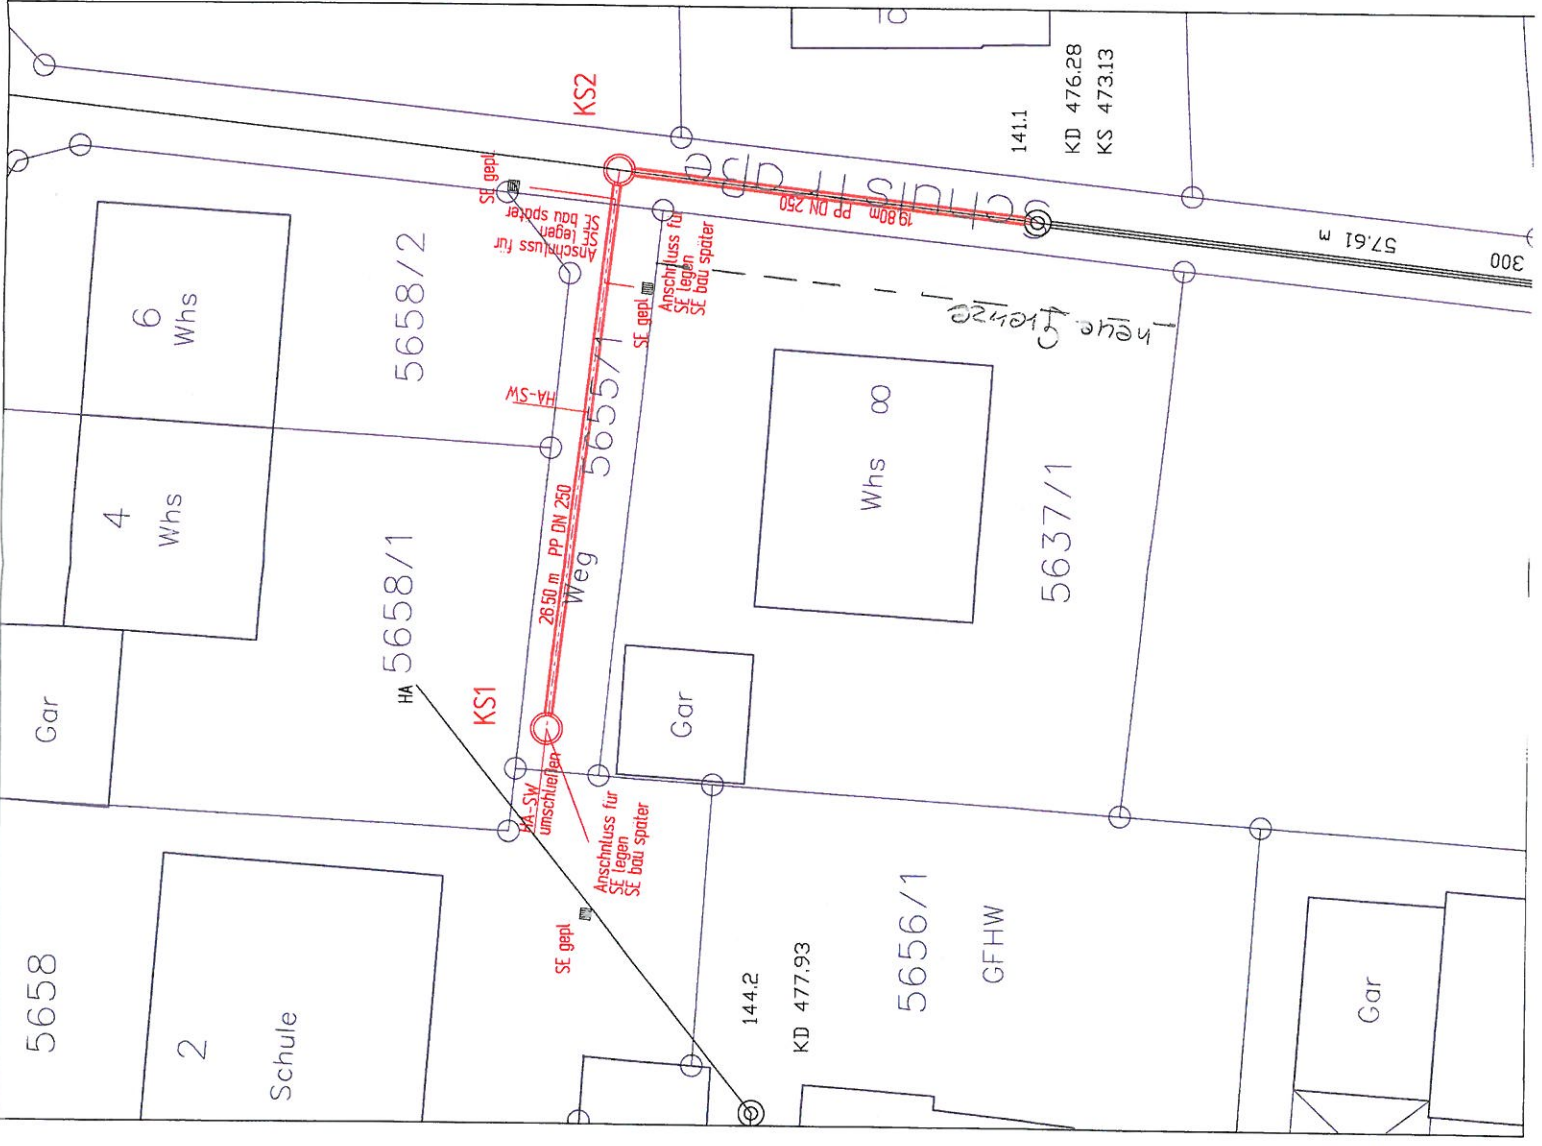

Anerkannt: Eutingen im Gäu, den
Datum:

Bauherr:

Gemeinde Eutingen im Gäu Schulstraße Stichweg

Leitungsplan
Entwurfsphase
gezeichnet: Ba 30.11.2016
geändert:
geprüft:

M 1:200
PLAN-Nr.: 6

GAUSS + LÖRCHER
Ingenieurtechnik GmbH

Tübinger Straße 30
Telefon (07472) 96710
tiefbau@gaussloercher.de
www.gaussloercher.de

72108 Rottenburg
Telefax (07472) 967140



Bl. 2
zur SIVD
07/2017