

Sitzungsvorlage Nr. 08/2017  
Sitzung: Gemeinderat  
Anlage(n):  
Plan

Sitzung am 17.01.2017  
AZ: IV-022.31; 656.23/Fi  
Erstellt: 19.12.2016



# SITZUNGSVORLAGE

## Öffentlich

### **Zustimmung zur Planung und zum Bau eines Gehwegs im unteren Teil der Stauffenbergstraße und „Am Sportplatz“ in Eutingen**

#### Sachverhalt:

Das Grundstück des Trainingsspielfeldes zwischen der Marktstraße und der Stauffenbergstraße wurde zum Bau eines Pflegeheims an einen Investor verkauft. Zur endgültigen Erschließung des Grundstücks sind an der Stauffenbergstraße und „Am Sportplatz“ Gehwegflächen zu ergänzen (siehe rot eingezeichnet im beil. Plan). Der Gehweg hat eine Breite von 1,50 m und soll in Asphalt hergestellt werden. Im Bereich der Bau-trasse soll ein Leerrohr mit eingelegt werden. Die Straßenbeleuchtung besteht bereits und braucht nicht ergänzt zu werden.

#### Kosten, Finanzierung und weiteres Vorgehen:


Für die Maßnahme fallen folgende Kosten i.H. von rund 32.000 €

Die Finanzierung der Maßnahme erfolgt über Mittel, die im Haushaltsplan 2017 unter der Haushaltsstelle 2.6300.953000-106 bereitgestellt werden. Es ist vorgesehen, die Maßnahme im Februar mit weiteren Maßnahmen auszuschreiben und am 11.04.2017 im Gemeinderat zu vergeben.

#### Beschluss:

**Der Gemeinderat stimmt der Planung und dem Bau zur Herstellung eines Gehwegs im unteren Teil der Stauffenbergstraße und „Am Sportplatz“ in Eutingen zu.**

Anlage zur  
SVO 08/2017

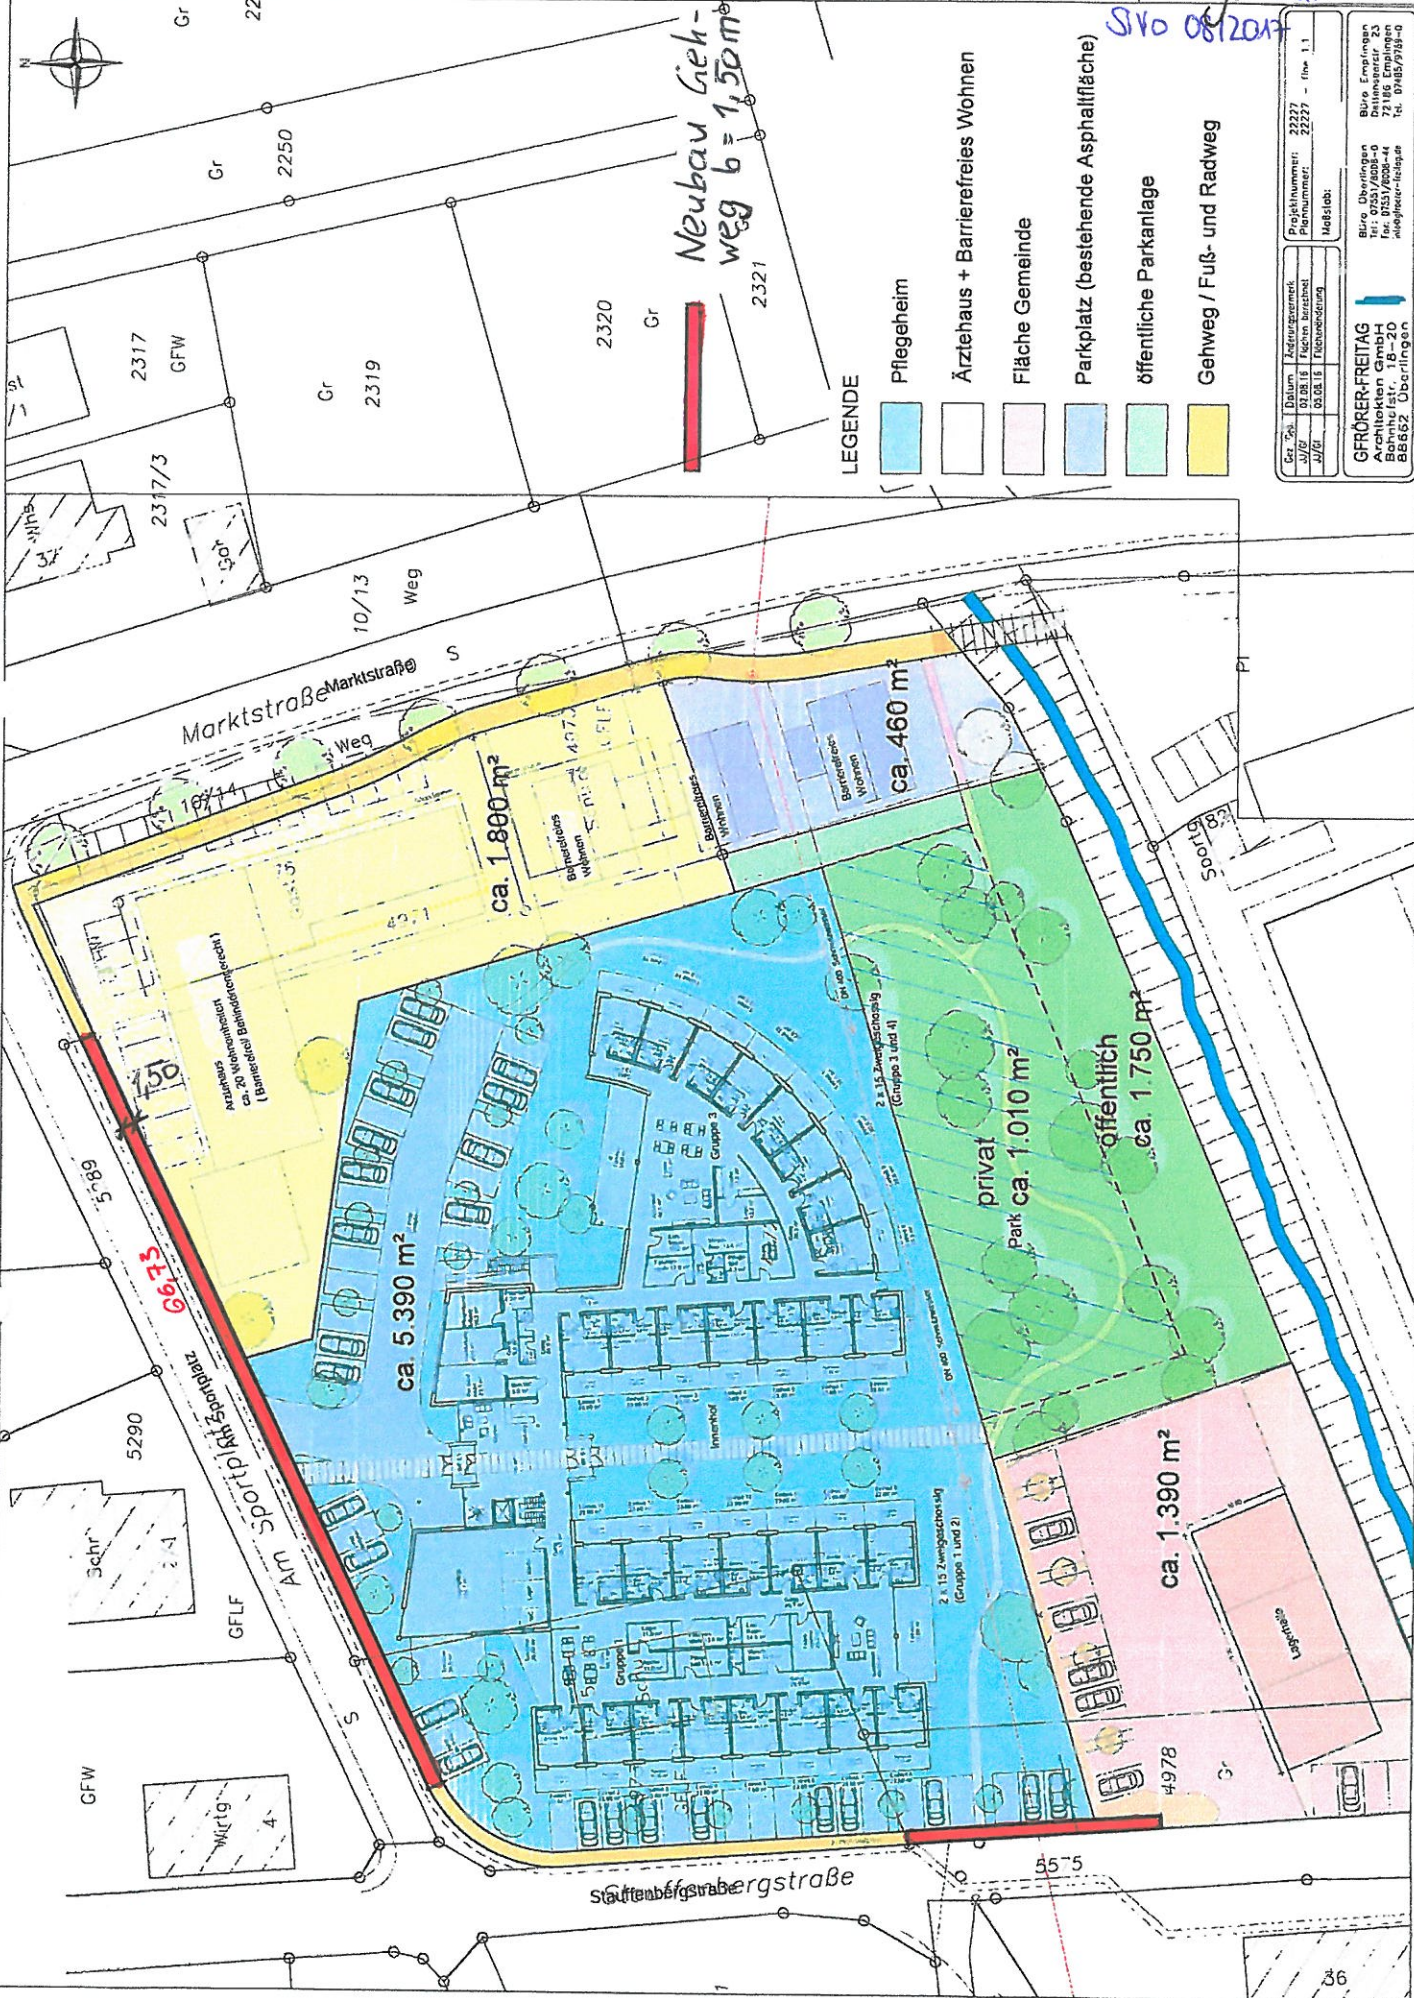

Neubau Gehweg  
weg b = 1,50m

LEGENDE

- Pflegeheim
- Ärztehaus + Barrierefreies Wohnen
- Fläche Gemeinde
- Parkplatz (bestehende Asphaltfläche)
- öffentliche Parkanlage
- Gehweg / Fuß- und Radweg

Gr. Nr.	Datum	Auftraggeber	Projektname	Blatt
2317	02.08.15	Fachbereich	22227 - (fl. 1.1)	1
2319	02.08.15	Planung	22227 - (fl. 1.1)	1
2321	02.08.15	Planung	22227 - (fl. 1.1)	1
GFRÖRER-FREITAG  
Architekten GmbH  
Postfach 10 15  
88662 Ulm  
Tel. 07485/9738-0