



# BEBAUUNGSPLAN "LINDENSTRASSE" 7. ÄNDERUNG IN EUTINGEN I.G. - GÖTTELFINGEN GEMEINDE EUTINGEN IM GÄU, LANDKREIS FREUDENSTADT ABGRENZUNGSPLAN

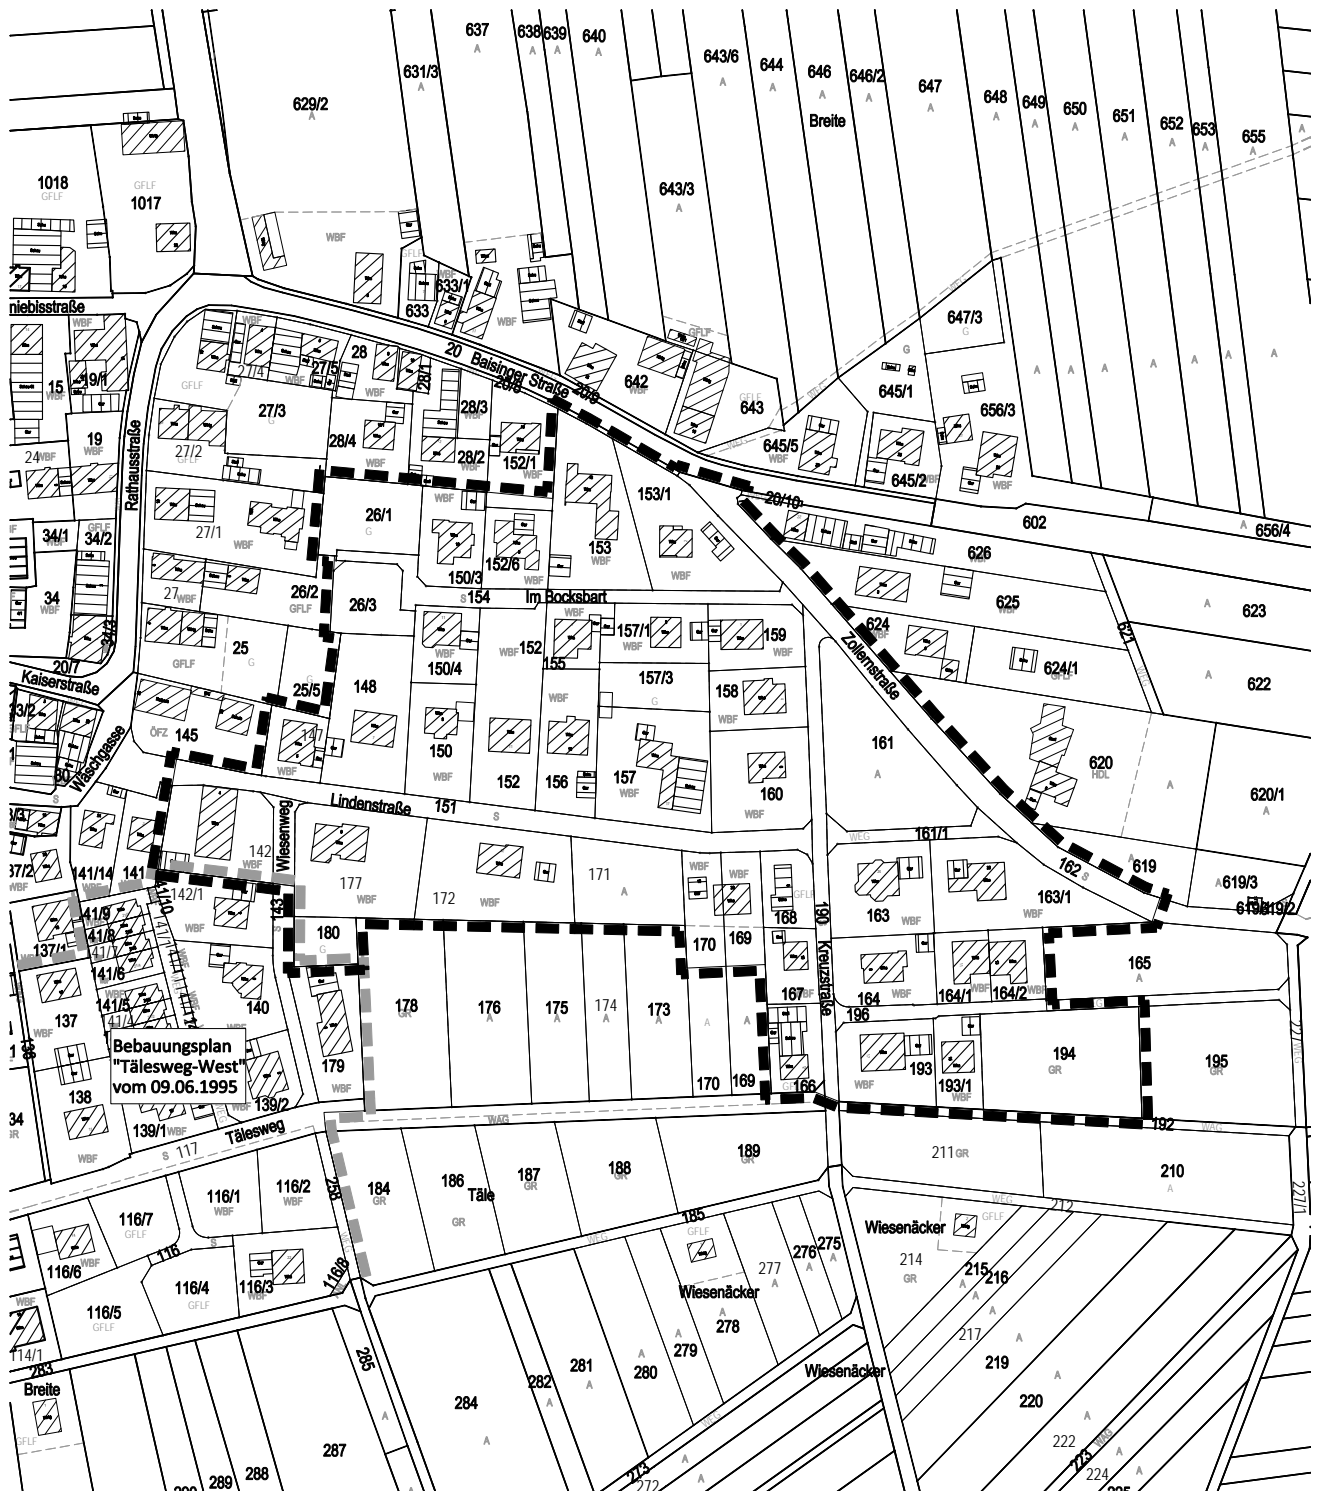

Grenze des räumlichen Geltungsbereichs  
des Bebauungsplanes (§ 9 Abs. 7 BauGB)

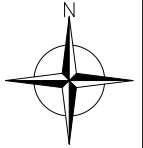

Geltungsbereich genehmigter/angrenzender  
Bebauungsplan

Maßstab:	1 : 2.500		Projektnummer:	12568
			Plannummer:	12568 / abgr.-1.3
Gez./Geö.	Datum	Änderungsvermerk	Grundlage: ALK	
JS/Gf	27.11.18	Abgrenzungsplan		
JS/Gf	09.04.19	Anpassung an neuen Katasterstand (Flst. 26/3, 152/6)		
JS/Gf	17.09.19	o.Ä., nur Datum (für die Sitzung am 17.09.2019)		



**BÜROGFRÖRER**  
UMWELT • VERKEHR • STADTPLANUNG

Büro Emplingen  
Deltenseer Str. 23  
72186 Emplingen  
Tel.: 07485/9769-0  
info@buero-gfroerer.de

Büro Owingen  
Gottlieb-Daimler-Str. 2  
88696 Owingen  
Tel.: 07551/83498-0  
info@gfroerer-archikom.de