


ABGRENZUNGSPLAN ZUM BEBAUUNGSPLAN 'STUTTGARTER STRASSE' IN EUTINGEN I.G.


GEMEINDE EUTINGEN IM GÄU, LANDKREIS FREUDENSTADT

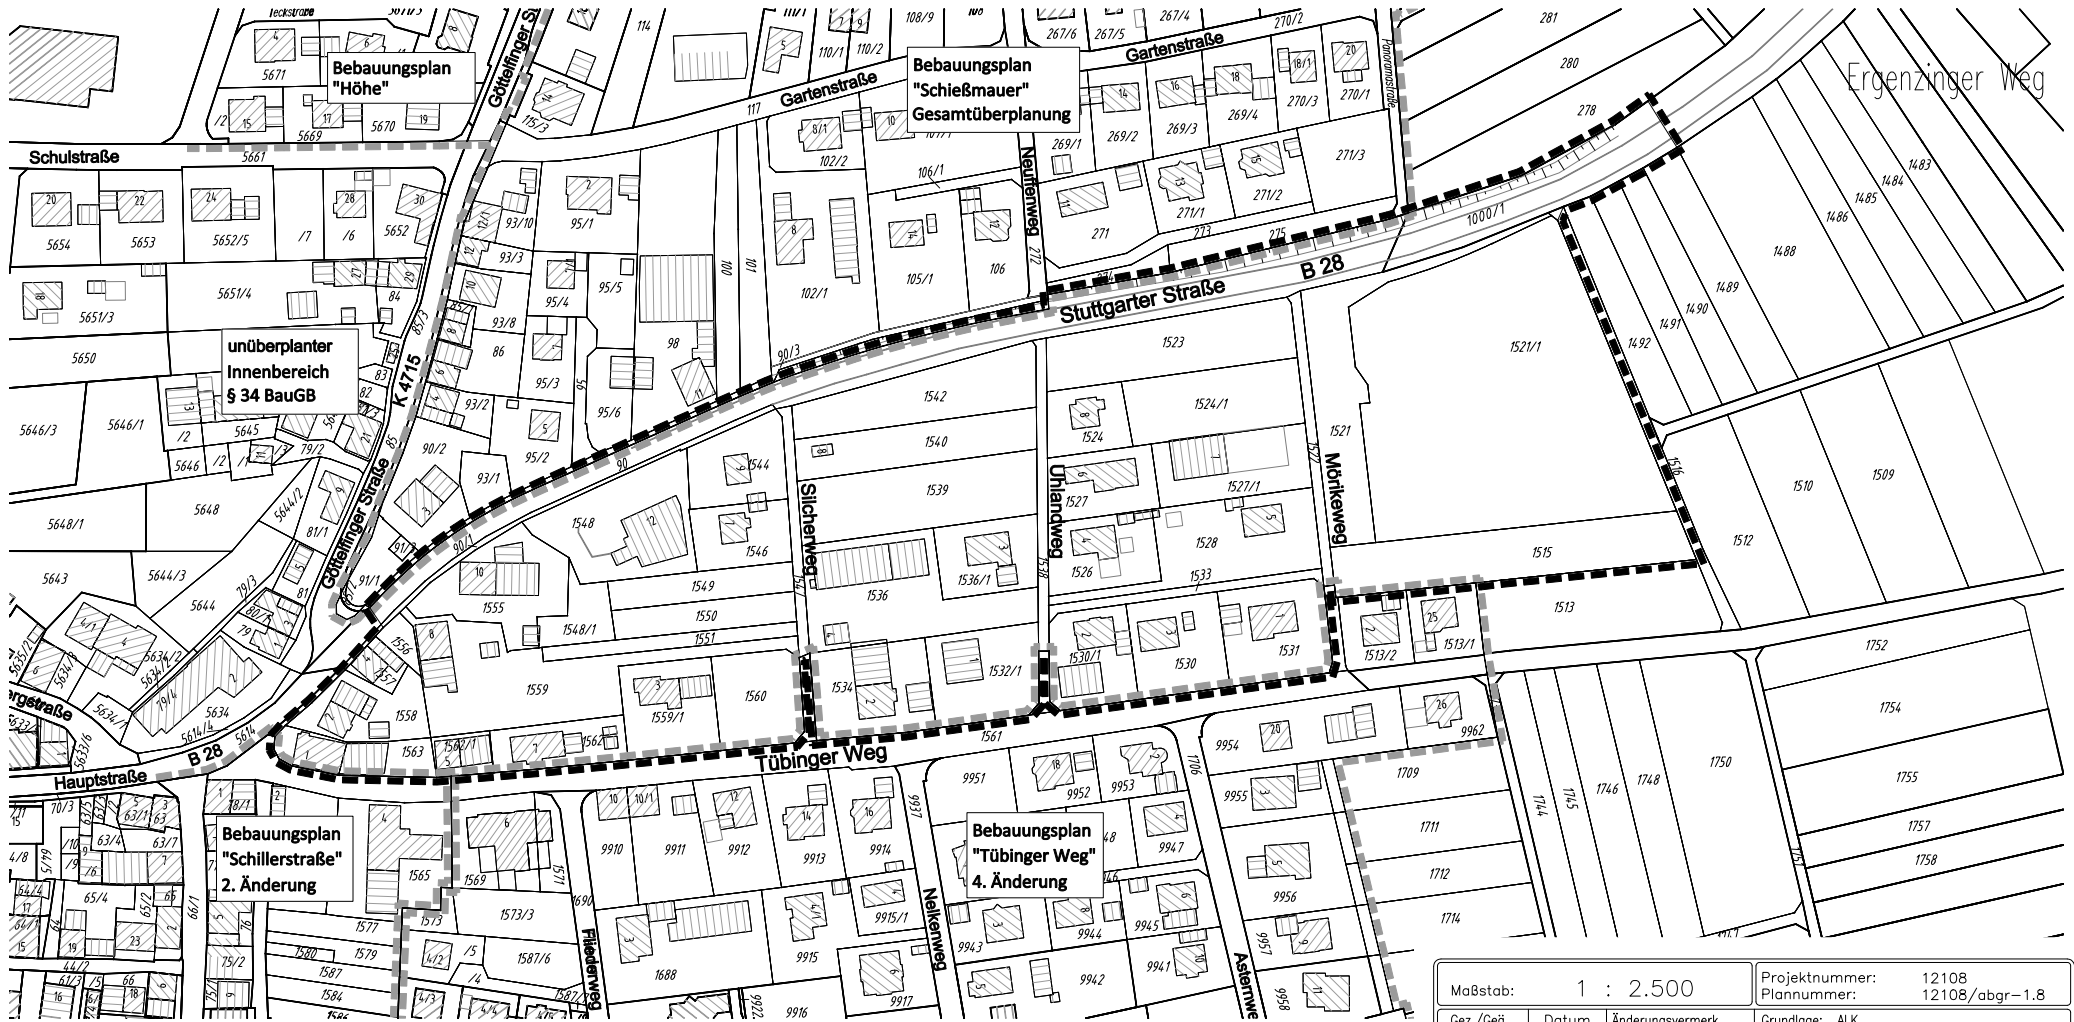

Grenze des räumlichen Geltungsbereichs des Bebauungsplanes (§ 9 Abs.7 BauGB)



Angrenzende Geltungsbereiche rechtskräftiger Bebauungspläne

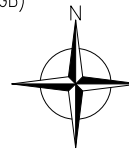

Maßstab:	1 : 2.500	Projektnummer:	12108
		Plannummer:	12108/abgr-1.8
Gez./Geä.	Datum	Änderungsvermerk	Grundlage: ALK
JS/Gf	22.03.16	Abgrenzungsplan	
JS/Gf	15.06.16	Anpassung an BBP, Einbeziehung Flst. 1517	
JJ/Gf	15.11.16	Sitzungsdatum	
JS/Gf	12.09.17	Anpassung an BBP, Einbeziehung Flst. 1515	
JS/Gf	12.12.17	Aktualisierung Kataster, incl. 90/3 (Weg), geä. 15.11.2017	
JS/AP	29.05.18	Aktualisierung Geltungsbereich für 4. Offenlage	
JS/AP	24.07.18	Aktualisierung Kataster (Stand 03/2018), geä. 03.07.2018	
JS/AP	19.02.19	Planfassung für Satzungsbeschluss	

BÜRO GFRÖRER
DETTENSEER STR. 23
72186 EMPFINGEN

Ingenieure, Sachverständige,
Landschaftsarchitekten
Telefon: 07485 / 97 69 0
Telefax: 07485 / 97 69 21