



# BEBAUUNGSPLAN 'STUTTGARTER STRASSE' IN EUTINGEN IM GÄU

GEMEINDE EUTINGEN IM GÄU, LANDKREIS FREUDENSTADT

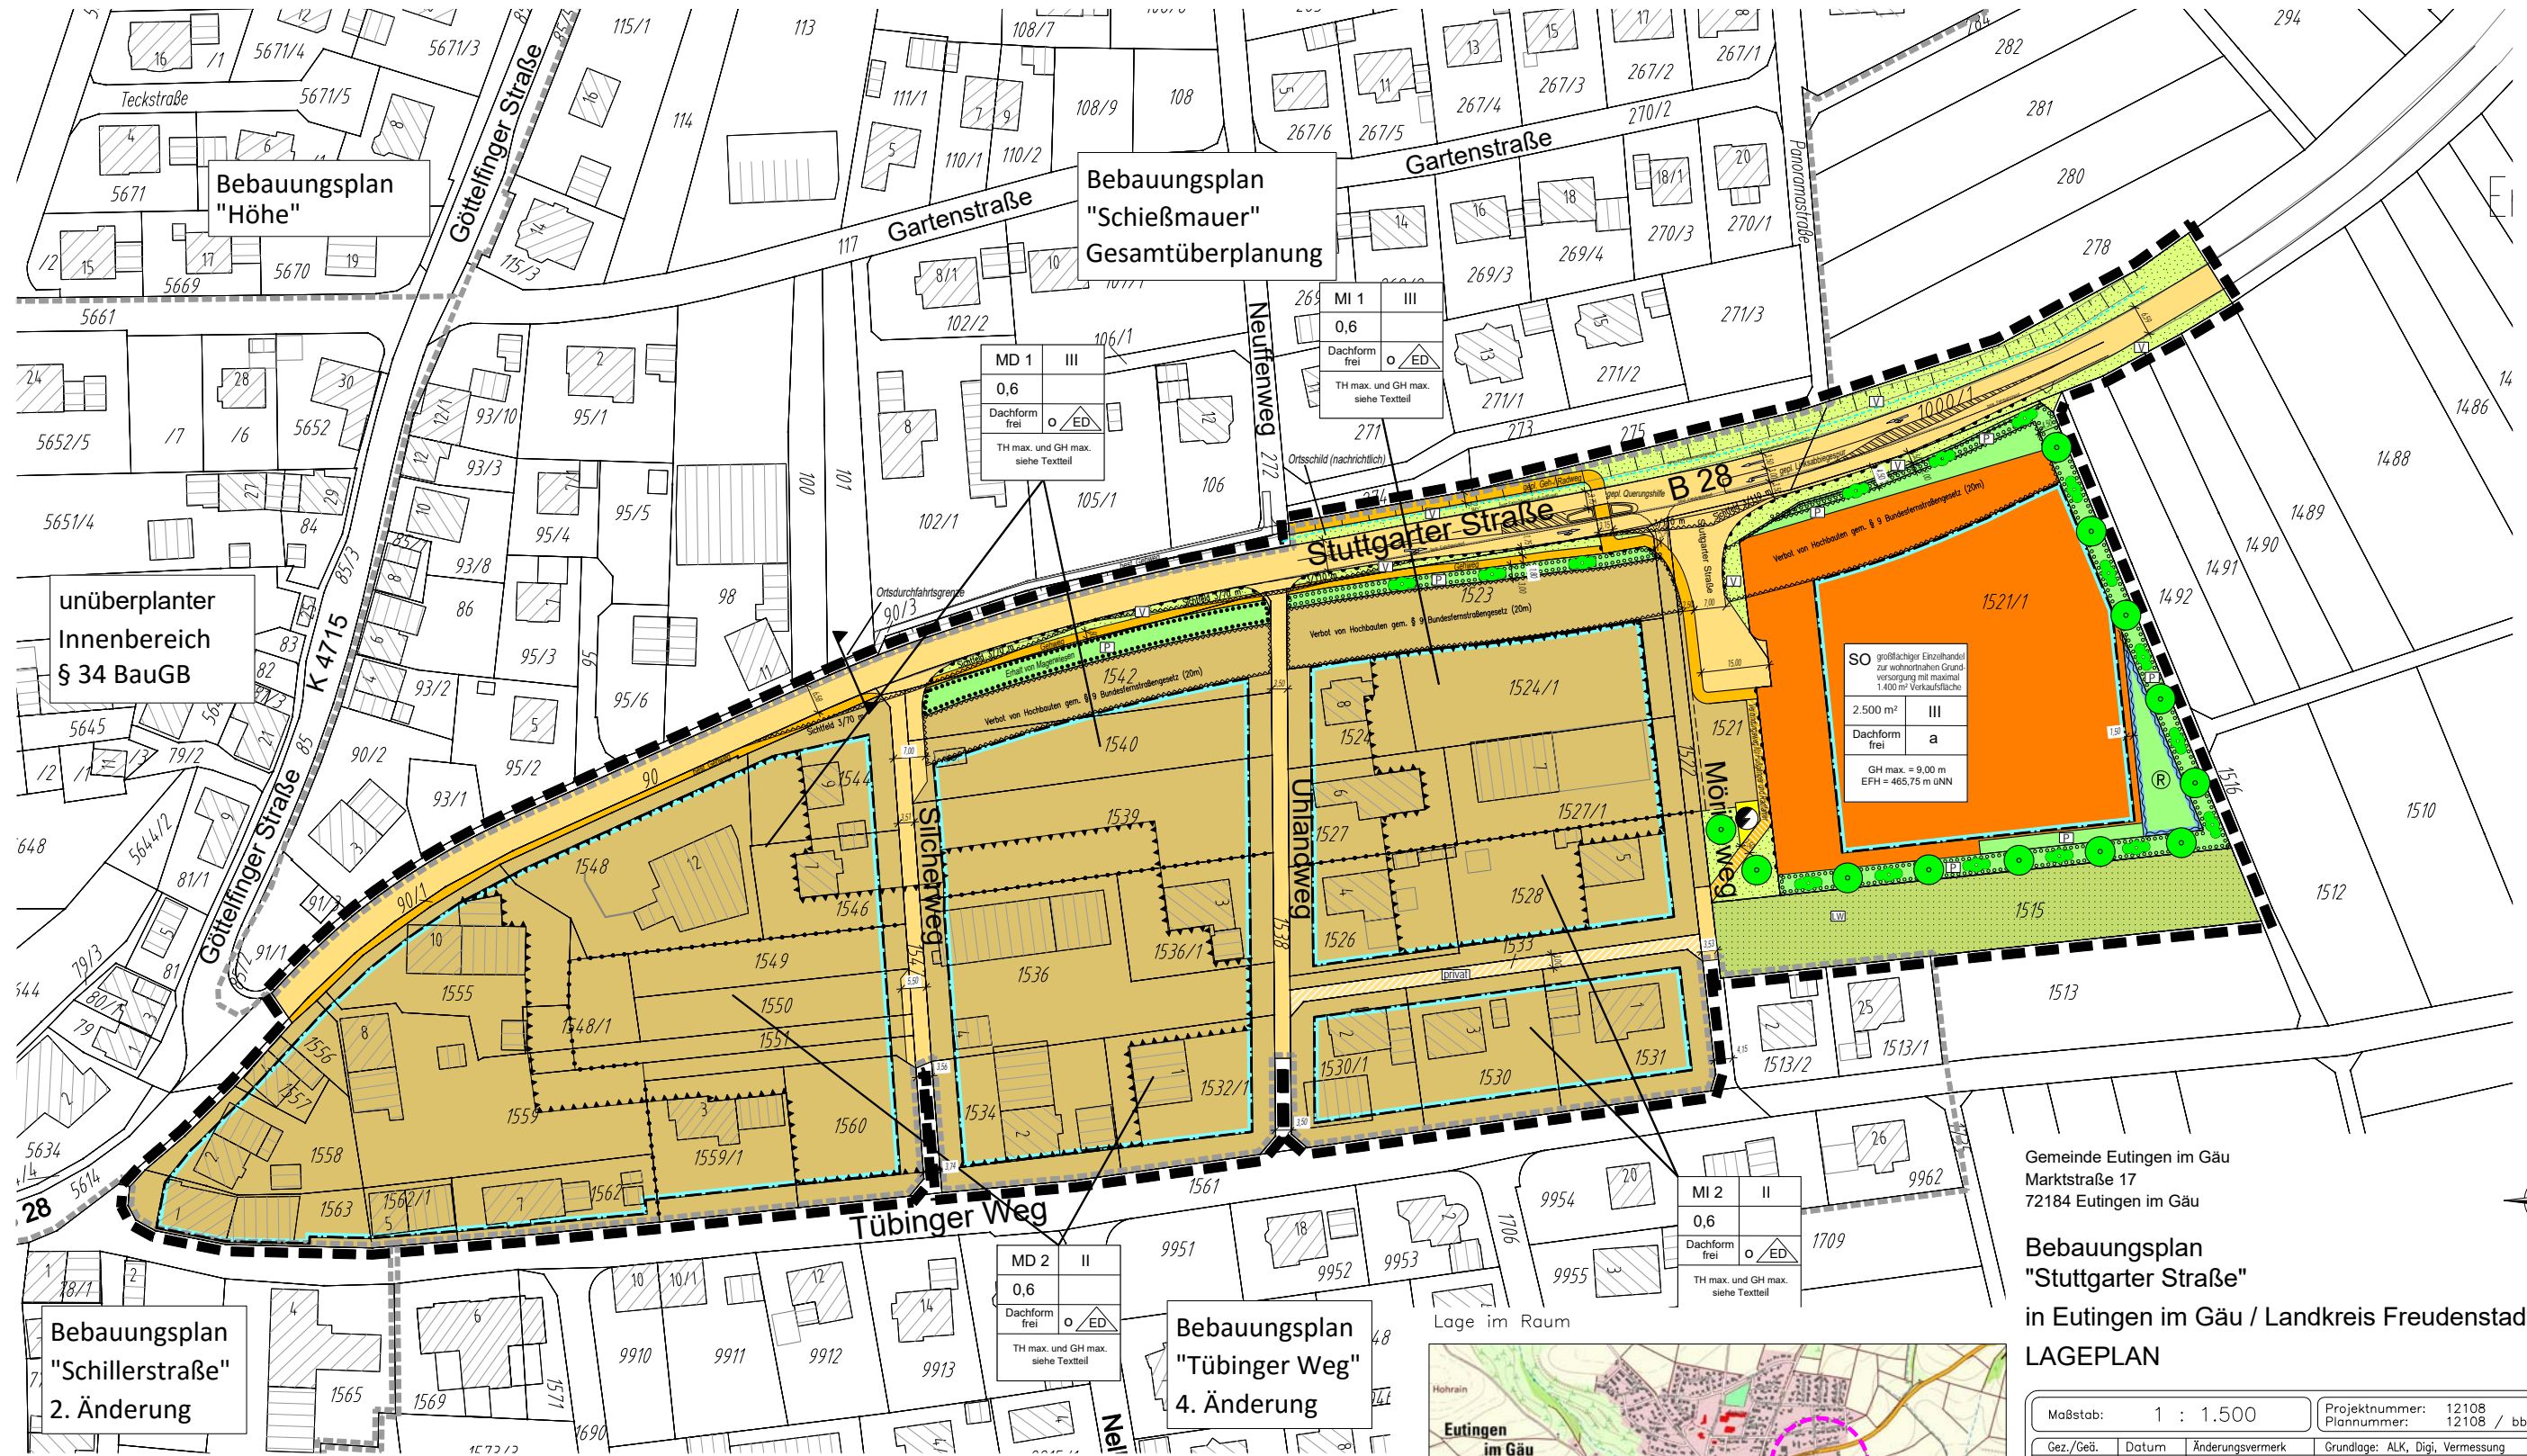

Gemeinde Eutingen im Gäu  
Marktstraße 17  
72184 Eutingen im Gäu

**Bebauungsplan "Stuttgarter Straße"**  
in Eutingen im Gäu / Landkreis Freudenstadt  
**LAGEPLAN**

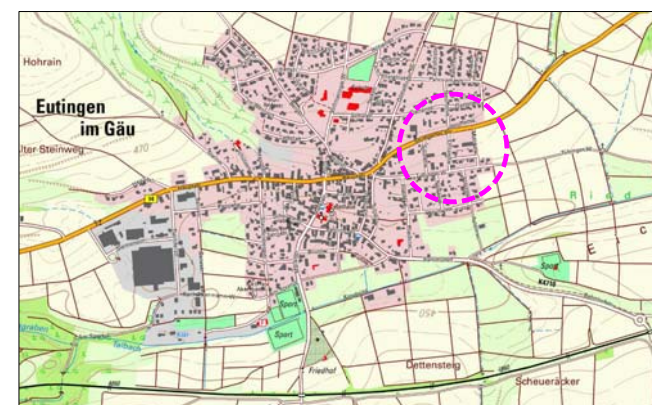

Maßstab:	1 : 1.500	Projektnummer:	12108
		Plannummer:	12108 / bbp-1.7
Gez./Geä.	Datum	Änderungsvermerk	Grundlage: ALK, Digi, Vermessung
JJ/Gf	15.11.16	Planfassung Vorentwurf	
JS/Gf	14.03.17	Planfassung Entwurf	
JS/Gf	12.09.17	Anpassung nach 1. Offenlage, erneute Offenlage, geä. 29.08.2017	
JS/Gf	12.12.17	Anpassung nach 2. Offenlage, erneute Offenlage, geä. 15.11.2017	
JS/AP	24.07.18	Anpassung nach 3. Offenlage, geä. 29.05.18, erg. 06.06.18 (Pflanzerhalt), Kataster (Stand 03/2018), Zufahrtsverbot, B28, geä. 03.07.2018	
JS/AP	19.02.19	Planfassung für Satzungsbeschluss	

**BÜRO GFRÖRER**  
Ingenieure, Sachverständige,  
Landschaftsarchitekten  
DETTENSEER STR. 23  
72186 EMPFINGEN  
Telefon: 07485 / 97 69 0  
Telefax: 07485 / 97 69 21