


5763



- LEGENDE:**
- Zufahrt asphaltiert, eingefasst mit Granitpflastersteinen
 - Wege asphaltiert, eingefasst mit Betonkantensteinen
 - Stellplätze in wasserdurchlässigem Pflaster, eingefasst mit Betonkantensteinen (zu den Rasenflächen)
 - Vegetationsflächen (Rasen)
 - gepl. Laubbäume
 - gepl. Lampenstandorte, gem. lichttechnischer Berechnung 15.03.2019, Fa. SLB - 7 Stk., LPH = 8 m, Leistung je 60 W (nicht auf Bahngrundstück)
 - gepl. Straßeneinläufe (SE)
 - PP-Leitung DN150 (Ableitung von Oberflächenwasser)
 - PVC-Leitung DN200 im Zuge Ausbau K 4715 verlegt, Anschluss P+R / B+R - ungefähre Lage (gem. tel. Absprache 03.04.2019 zw. Gde., LRA, Planer)
 - vorhandene Gashochdruckleitung
 - Entwässerungsmulde lt. Ausbauplanung K 4715
 - gepl. Höhen
 - best. Höhen

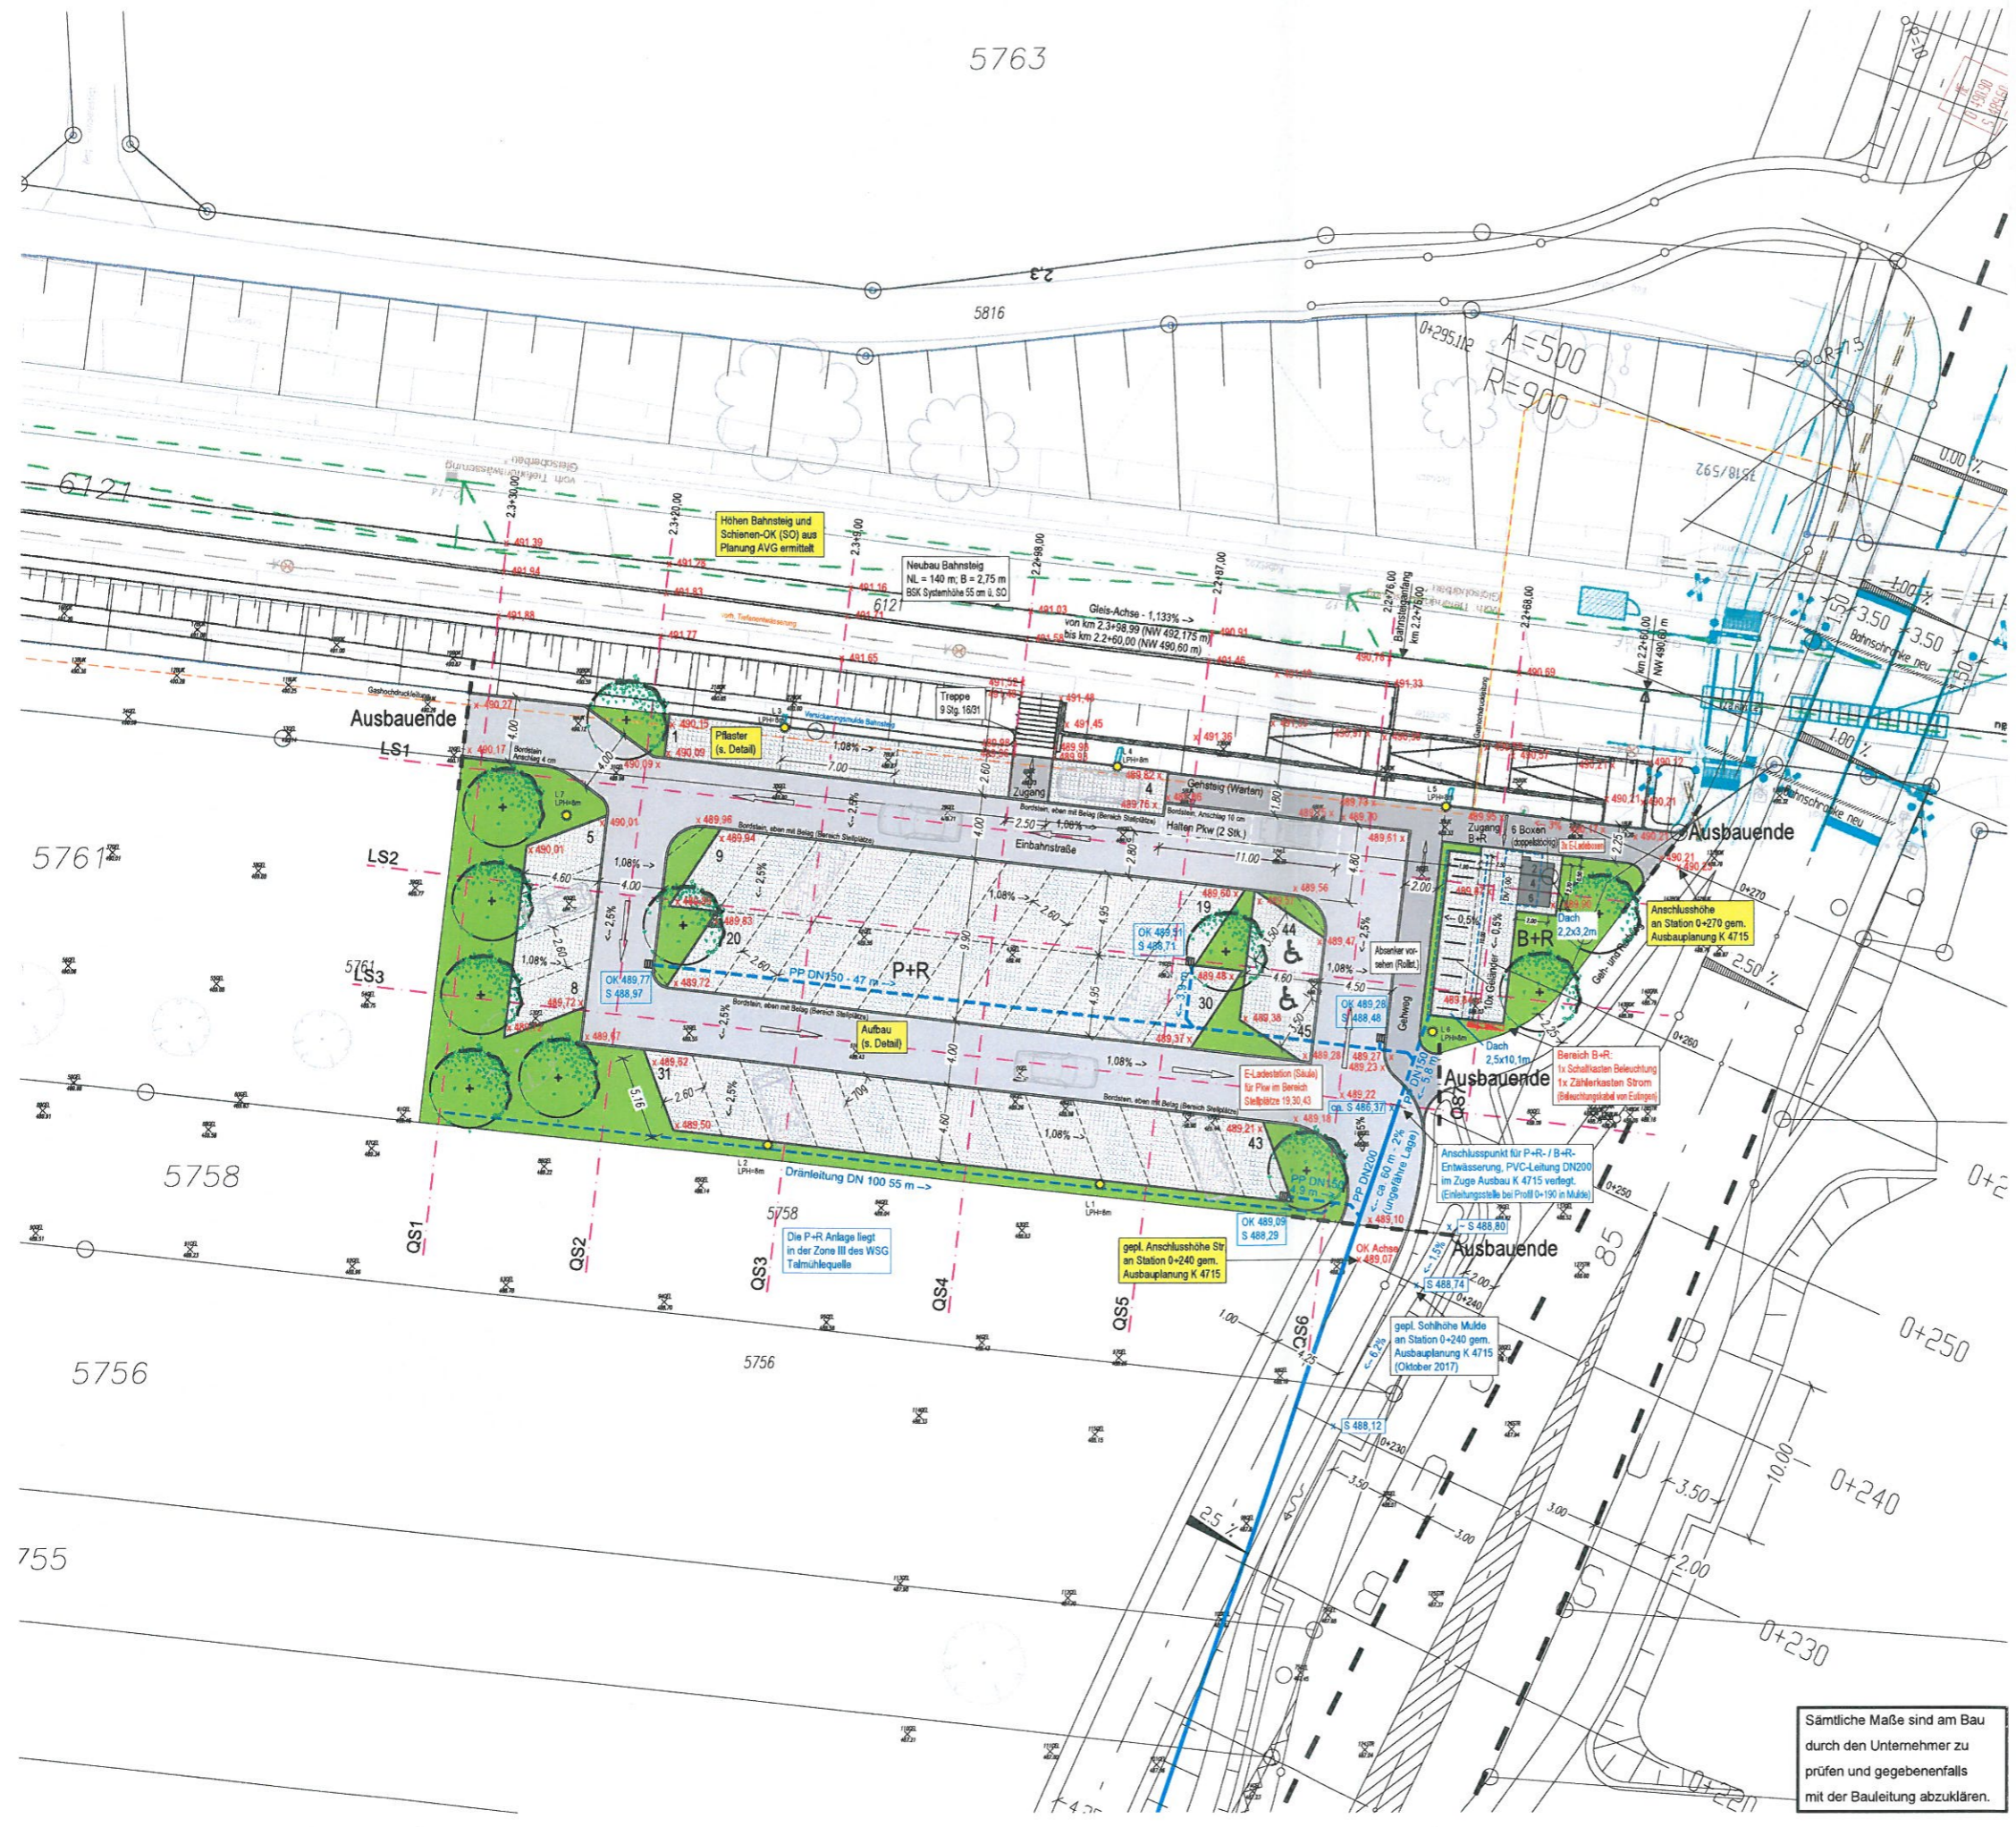

Gemeinde Eutingen im Gäu
 Marktstraße 17
 72184 Eutingen im Gäu

Erschließungsplanung
 Bahnhofpunkt Eutingen Nord
 in Eutingen im Gäu / Landkreis Freudenstadt
 LAGEPLAN - Detailplanung (Ausführung)
 Park & Ride / B+R



Maßstab:	1 : 200	Projektnummer:	1924a
		Plannummer:	1924a / entw.1.8
Gez./Ged.	Datum	Änderungsvermerk	Grundlage: ALK, Verm., IB Müller, AVG, Emch+Berger
JS/Gf	12.01.15	Entwurfsplanung	
JS/Gf	15.07.15	Anpassung an Wasserrecht	
JS/Gf	30.08.18	Umplanung P+R lt. Besprechung 10.08.2018	
JS/Gf	24.10.18	Detailplanung, B+R angepasst	
JS/Gf	08.11.18	Änderung lt. Tel. Hr. Fischer 05.11.18 (u.a. Grünstreifen zw. Parkbox entfernen)	
JS/Gf	18.01.19	Anpassung an Neuplanung Haltepunkt (Emch+Berger), Anschlusshöhen Bahnsteig	
JS/Gf	28.03.19	Anpassung lt. Mail Hr. Fischer 19.03.19 (Beleuchtung)	
JS/Gf	14.05.19	Anpassung lt. Termin 29.03.19, Protokoll 06.05.19 (E+B), Tel. Hr. Fischer 07.05.19	

Sämtliche Maße sind am Bau durch den Unternehmer zu prüfen und gegebenenfalls mit der Bauleitung abzuklären.

BÜROGRÖRER
 UMWELT · VERKEHR · STADTPLANUNG

Büro Eplingen
 Dettensser Str. 23
 72186 Eplingen
 Tel.: 07485/9769-0
 info@buero-groerer.de

Büro Owingen
 Gottlieb-Daimler-Str. 2
 88496 Owingen
 Tel.: 07551/83498-0
 info@groerer-architektur.de