


GEMEINDE EUTINGEN IM GÄU

BBP 1. Änderung und 1. Erweiterung Rohrdorfer Straße/L360 in Weitingen Räumlicher Geltungsbereich

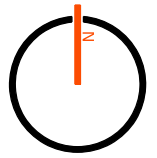


Dateiname: A4_Abgrenzung_mit_OD_Rohrdorferstr.dgn

M 1:1.500

Gez. von: Ba

am: 08.07.2019

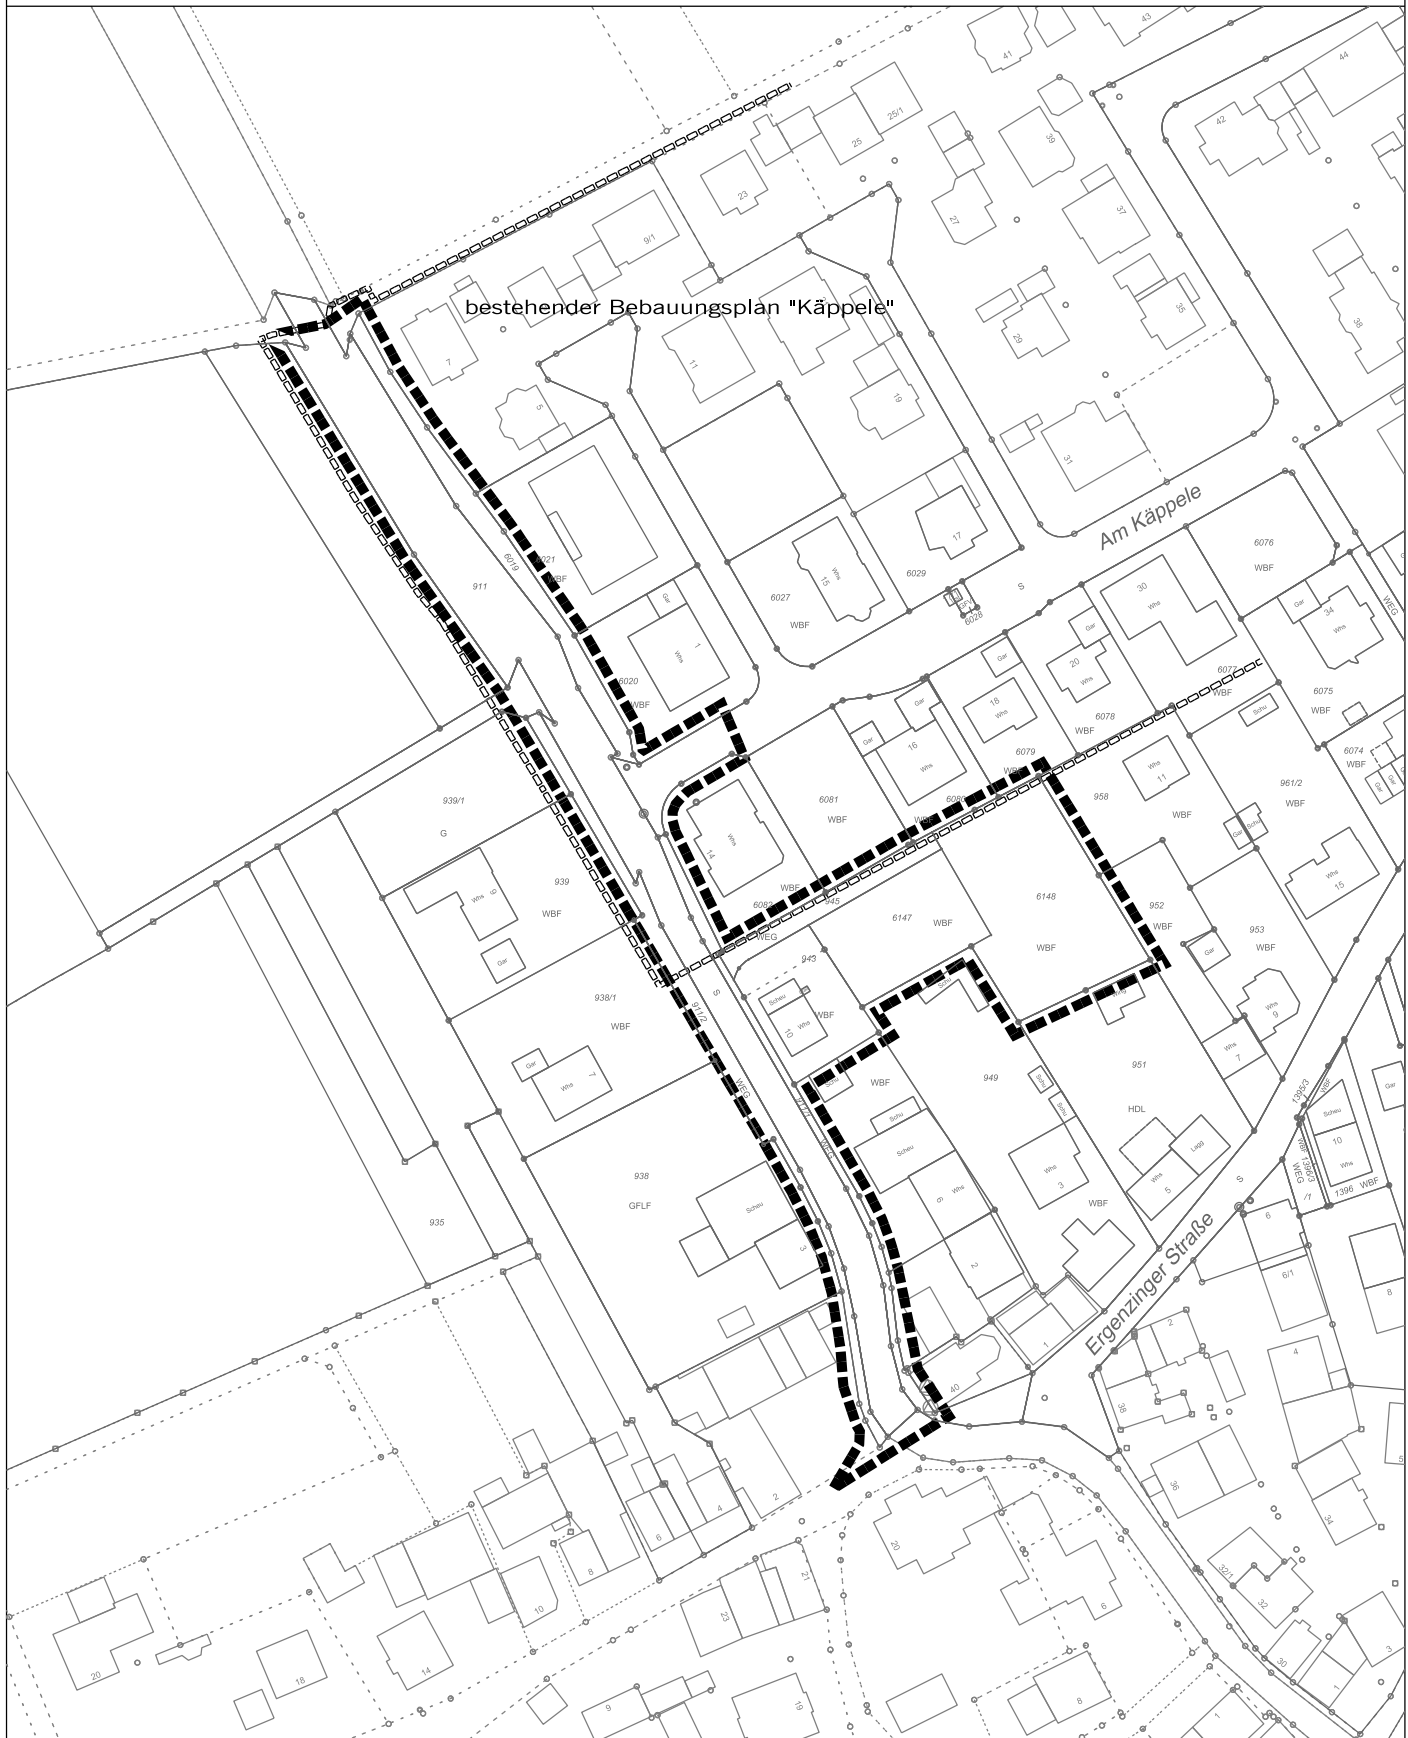

GAUSS
Ingenieurtechnik



GAUSS Ingenieurtechnik GmbH
Tübinger Str. 30 · 72108 Rottenburg
gauss-ingenieurtechnik.de

☎ +49 (0) 74 72 / 96 71 - 0

☎ +49 (0) 74 72 / 96 71 - 40

✉ infrastruktur@gauss-ingenieurtechnik.de