



SCHNITT A-A - M 1 : 250

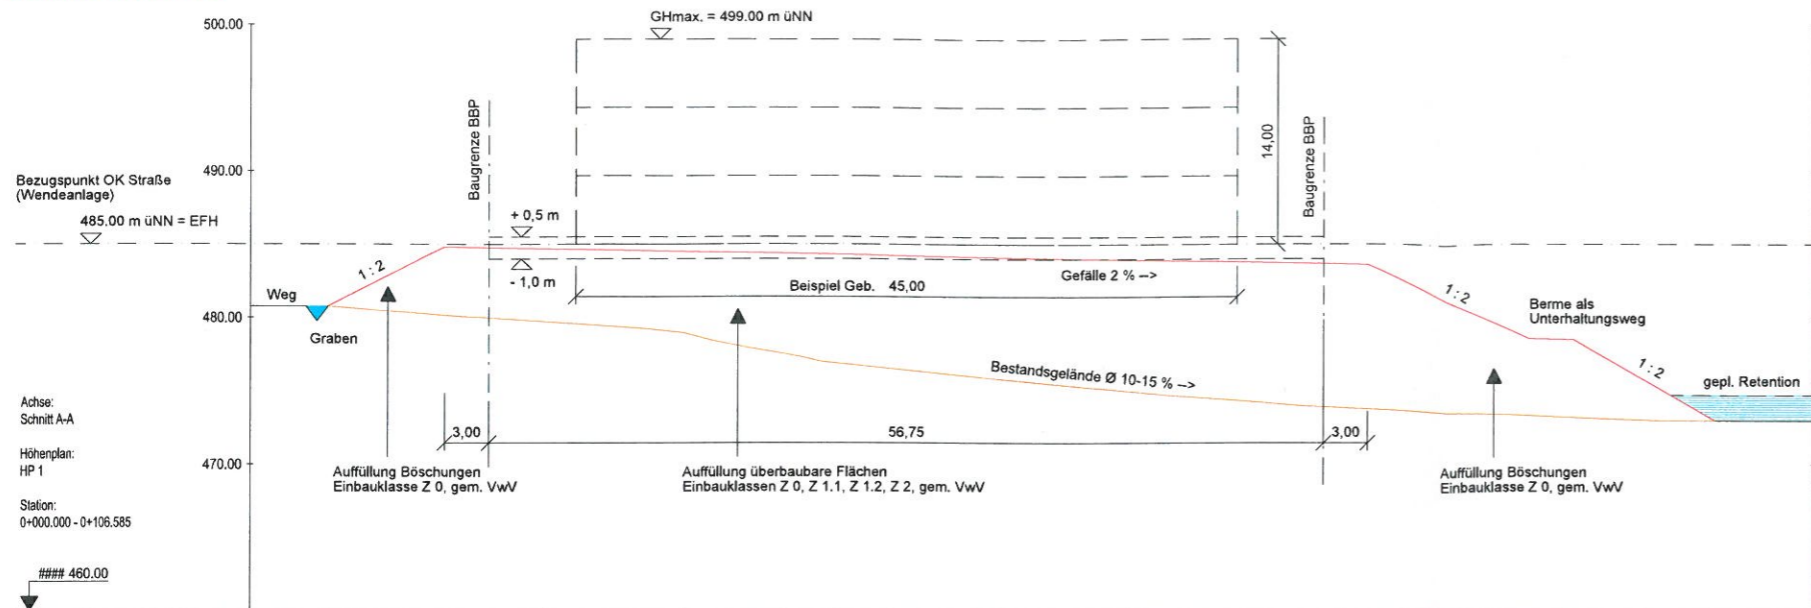

Stationierung	0+000.000	0+005.300	0+013.257	0+020.000	0+040.000	0+060.000	0+076.011	0+080.000	0+090.000	0+100.000	0+106.585
Geländehöhe Bestand	485.000	485.769	486.843	479.737	476.901	474.975	473.653	473.000	473.000	473.000	473.000
Stationierung	0+000.000	0+005.300	0+013.257	0+020.000	0+040.000	0+060.000	0+076.011	0+080.000	0+090.000	0+100.000	0+106.585
Geländehöhe Planung	485.000	485.769	486.843	484.707	484.322	483.947	483.330	481.854	478.608	476.937	473.000
Stationierung	0+000.000	0+005.300	0+013.257	0+020.000	0+040.000	0+060.000	0+076.011	0+080.000	0+090.000	0+100.000	0+106.585

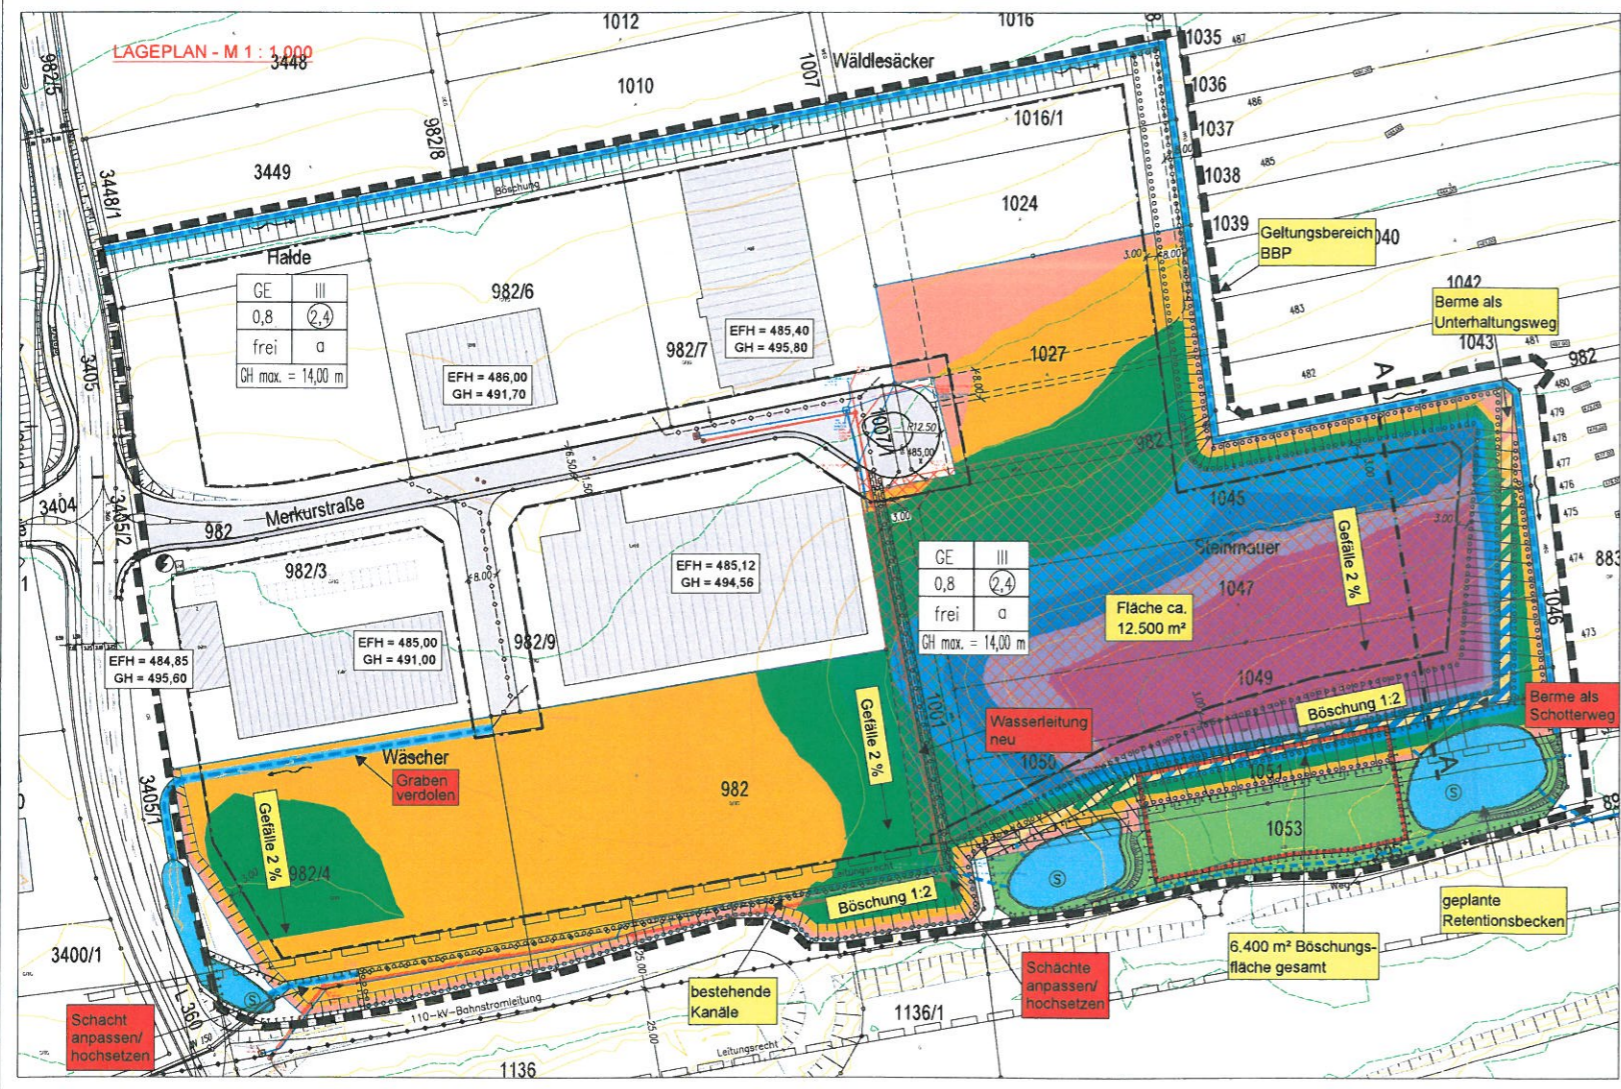

**ZEICHENERKLÄRUNG**  
 Umgrenzung Gesamtgelände BBP  
 Bestandshöhenlinie (Stand März 2015)



Gemeinde Eutingen im Gäu  
 Marktstraße 17  
 72184 Eutingen im Gäu  
**Bebauungsplan**  
**"Gewerbegebiet Neuer Bahnhof Ost"**  
 in Eutingen im Gäu / Gemarkung Rohrdorf  
**AUSFÜHRUNGSPLANUNG**  
**AUFFÜLLUNG SÜDÖSTLICH MERKURSTRASSE**

**VOLUMENERMITTLUNG AUFFÜLLUNG**  
 Auftrag: ca. 120.300 m³

Höhentabelle						
Nummer	Min. Höhenwert	Max. Höhenwert	Farbe	Fläche 2D [m²]	Fläche 3D [m³]	Volumen [m³]
1	-0,313	1,000	Orange	2925,6	3363,2	45109,6
2	1,000	2,000	Yellow	11987,2	12313,1	27160,4
3	2,000	3,000	Green	5717,9	5861,2	16917,4
4	3,000	4,000	Light Green	2887,9	2999,6	13281,1
5	4,000	5,000	Blue	2749,9	2826,3	10502,9
6	5,000	6,000	Light Blue	2598,5	2654,6	7695,9
7	6,000	7,000	Purple	1960,6	2005,5	5524,5
8	7,000	10,043	Dark Purple	4548,9	4617,3	5743,7

Maßstab: 1 : 1.000/250  
 Projektnummer: 12078  
 Plannummer: 12078 / auf-1.1

Gez./Geö.	Datum	Änderungsvermerk	Grundlage: ALK, DGM1
AS/Gf	28.06.17	Auffüllung, Lage- und Schnittplan	

**BÜROGRÖRER**  
 UMWELT • VERKEHR • STADTPLANUNG

Büro Eutingen  
 Delfenseer Str. 23  
 72186 Eutingen  
 Tel.: 07485/9769-0  
 info@buero-groerer.de

Büro Überlingen  
 Bahnhofstr. 18-20  
 88662 Überlingen  
 Tel.: 07551/8008-0  
 info@gfroerer-archikom.de