

# SITZUNGSVORLAGE

- Öffentlich -

## **Zustimmung zur Planung und zum Bau von Parkplätzen gegenüber dem Friedhof an der Marktstraße in Eutingen**

### **Sachverhalt:**

Gegenüber dem Friedhof beim alten Kartenhaus des SVE ist eine teils asphaltierte Fläche, die zum Parken u.a. von Besuchern des Friedhofes genutzt wird. Das Parken geschieht ungeordnet und der Platz reicht nicht aus. Neben dem Wassergraben an der Marktstraße wurde der Geh- und Radweg zu den Sportstätten angelegt. Um mehr Parkflächen zu bekommen und eine Trennung zwischen Radweg und Parkplatz herzustellen, wurde vom Büro Gfrörer aus Empfingen eine Planung mit Kosten erstellt. Die Planung sieht vor, insgesamt 18 Stellplätze auszuweisen. Hiervon wird ein Platz behinderten gerecht mit einer Breite von 3,50 m ausgeführt. Stirnseitig zum Radweg sollen Anfahrsschwellen montiert werden, damit Fahrzeuge nicht auf den Weg gelangen. Im Bereich des alten Kartenhauses soll eine Leuchte aufgestellt werden. Nach der Radwegbrücke über den Talbach in Richtung Ortsmitte soll eine Anbindung an den vorhandenen Gehweg erfolgen, um die Radfahrer bzw. Fußgänger dorthin zu lenken. Der bestehende Asphaltbelag wird mit einer bituminösen Deckschicht versehen. In Teilbereichen der bisherigen Grünfläche sollen Parkplätze mit einer Schottertragschicht und bituminösen Belägen hergestellt werden.

### **Kosten und Finanzierung:**

Bei den ersten Planungen ging man von einer kleineren Anzahl von Parkplätzen aus. Die Kosten wurden mit 26.000 € angenommen, welche in den Haushaltsplan 2019 aufgenommen wurden. Inzwischen wurde die Planung geändert und die Anzahl der Parkplätze erweitert, um den vorhandenen Platz optimal auszunutzen. Die Kosten belaufen sich nun auf rund 44.000 €. Die Verwaltung empfiehlt die größere Variante zu wählen.


Alternativ wäre die einfachere Variante mit 12 Stellplätzen stirnseitig zum Radweg, auf die Leuchte zu verzichten und den bestehenden Asphalt nicht mit einer bituminösen Decke zu überziehen. Hierbei würden die angesetzten 26.000 € ausreichen.

Bei der Wahl der größeren Variante mit 18 Stellplätzen wäre eine überplanmäßige Ausgabe erforderlich, die mit Mitteln aus dem Umbau des Rathauses, die 2019 nicht benötigt werden, gedeckt ist.

Für Kleinmaßnahmen in diesem Umfang sind aktuell keine Firmen zu finden. Die Verwaltung schlägt deshalb vor, der Fa. Roth aus Herrenberg einen Anschlussauftrag im Zusammenhang mit der Erschließung des Verbrauchermarkts bzw. der Herstellung eines Gehwegs am Pflegeheim (ein Auftrag hierzu besteht bereits auf Grund einer Ausschreibung) zu erteilen.

### **Beschluss:**

- 1. Der Planung und dem Bau von 18 Stellplätzen an der Marktstraße beim Friedhof wird zugestimmt.**
- 2. Die überplanmäßigen Kosten sollen mit Mitteln aus dem Umbau des Rathauses, die 2019 nicht anfallen, gedeckt werden.**
- 3. Der Auftrag soll an die Firma Roth aus Herrenberg erteilt werden.**

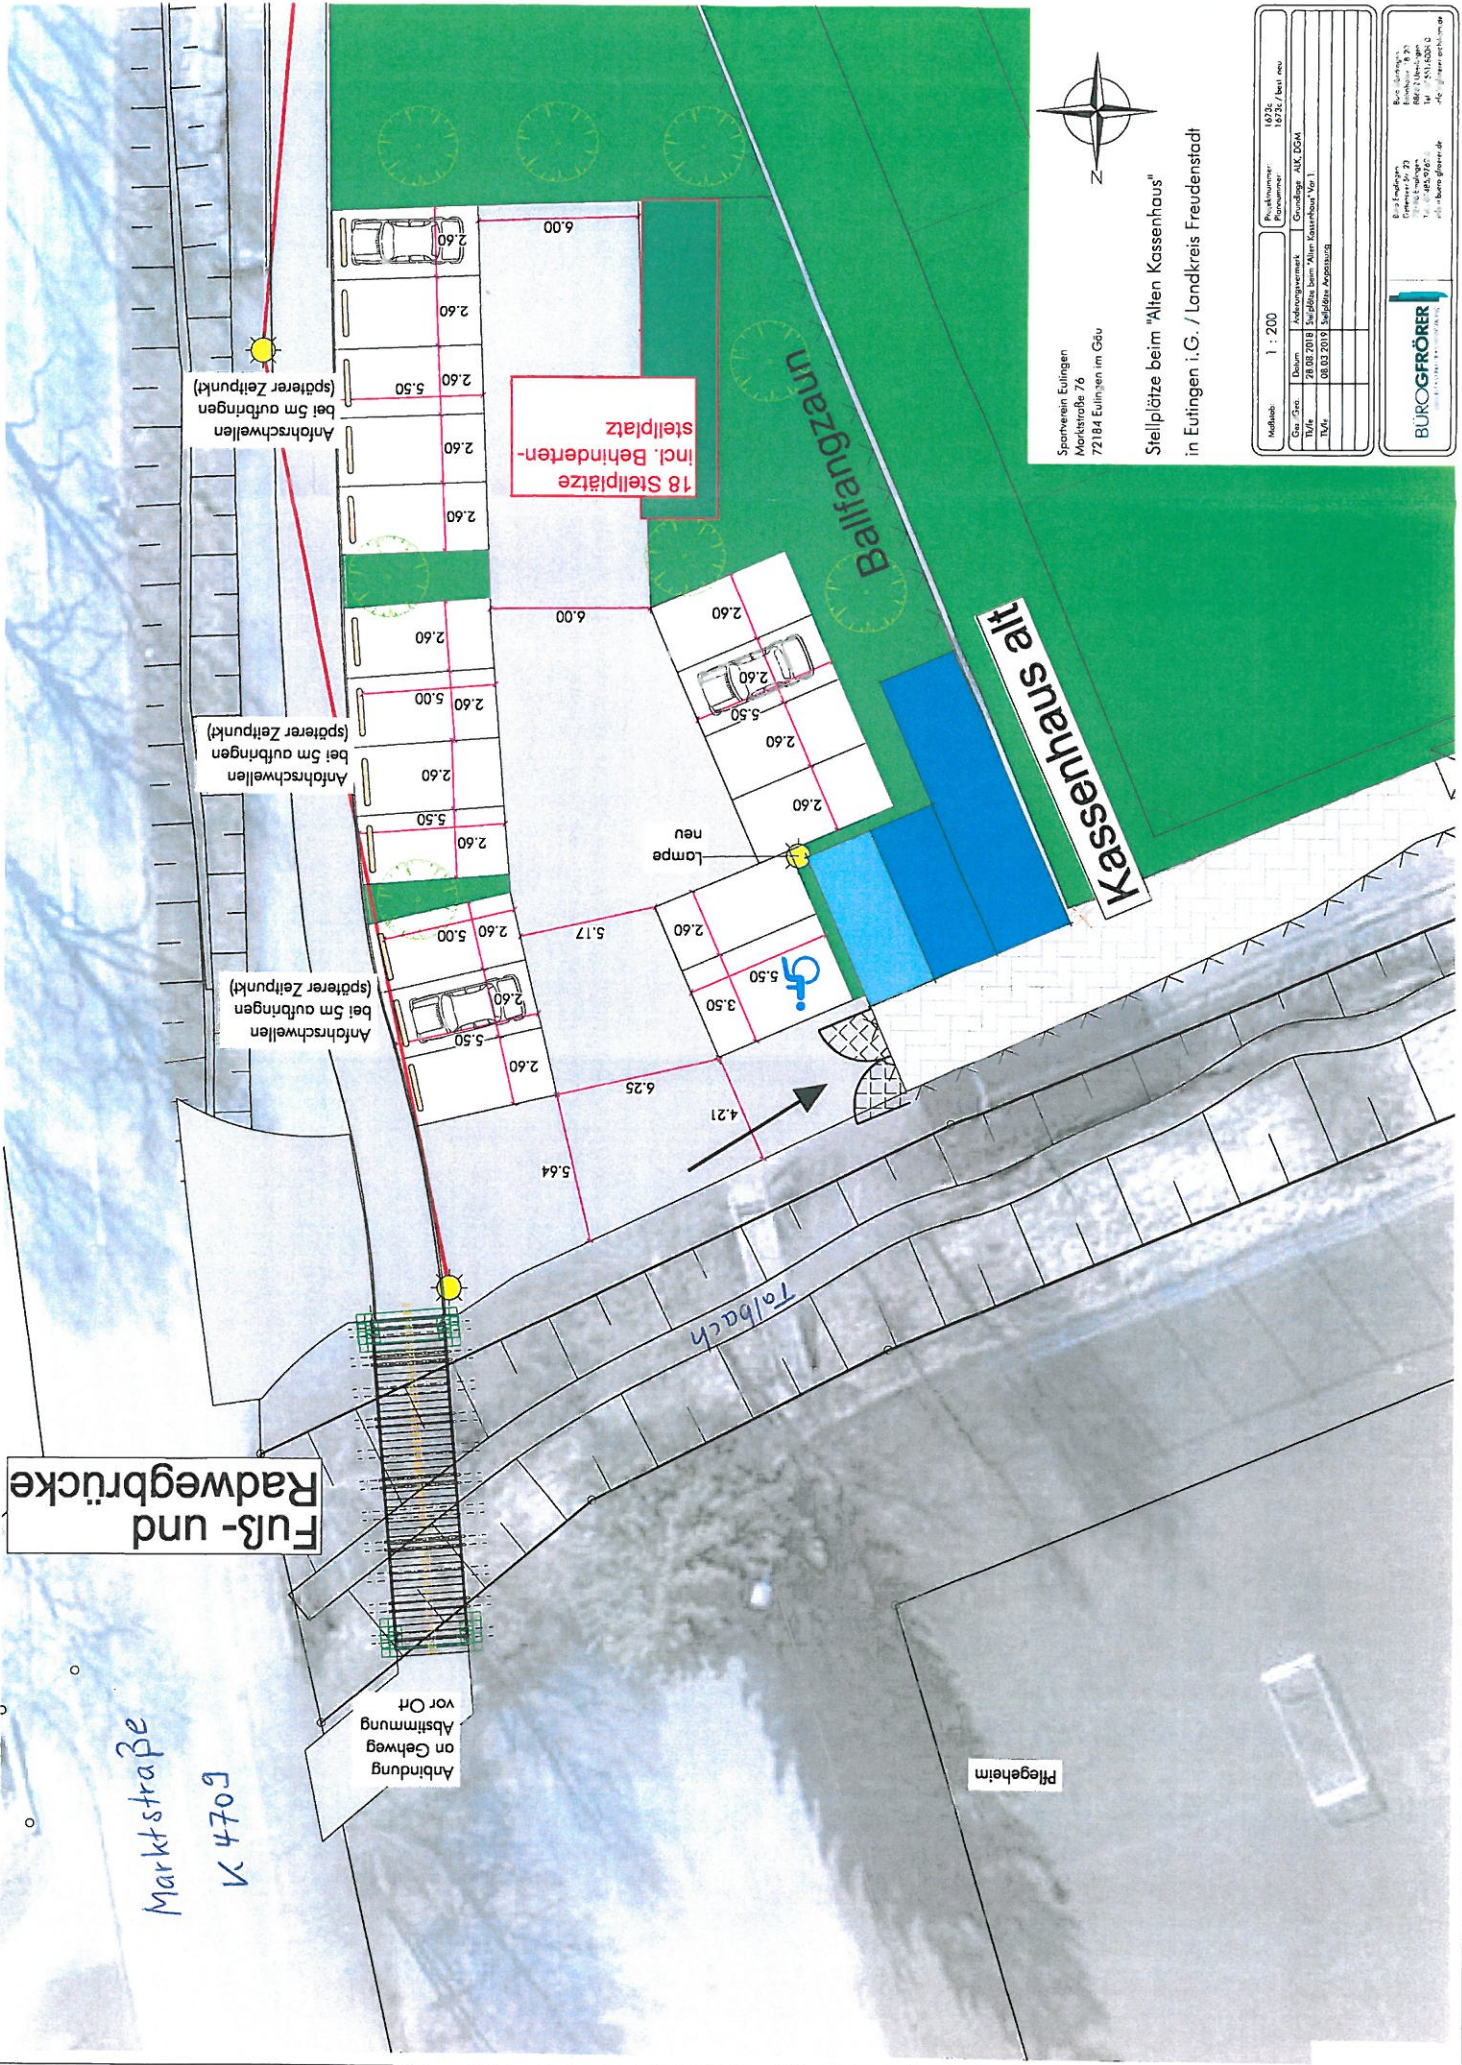

Spezialverein Eutingen  
 Marktstraße 76  
 72184 Eutingen im Gäu

Stellplätze beim "Alten Kassenhaus"  
 in Eutingen i.G. / Landkreis Freudenstadt

Method:	1 : 200	Plannummer:	10034
Objekt:	Stellplatz	Gezeichnet:	07.05.2018
Standort:	Spezialverein Eutingen	Gezeichnet:	AUG 2004
Datum:	28.03.2018	Gezeichnet:	08.03.2018
Verfasser:	08.03.2018	Gezeichnet:	08.03.2018

**BUROGRÖRER**  
 Ingenieurbüro für  
 Verkehrsplanung  
 und  
 Landschaftsplanung  
 Tel.: +49 7141 9187  
 Fax: +49 7141 9187  
 E-Mail: info@burogroerer.de  
 www.burogroerer.de

FuS- und Radwegbrücke

Marktstraße  
 K 4709

Anbindung  
 an Gehweg  
 vor Ort

18 Stellplätze  
 incl. Behinderten-  
 stellplatz

Lampe  
 neu

Pflegeteich

Talbach

Kassenhaus alt

Ballfangzahn