


GEMEINDE EUTINGEN IM GÄU


BBP 1. Erweiterung "Rohrdorfer Straße/L360" in Weitingen Räumlicher Geltungsbereich

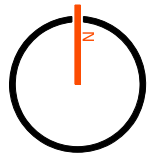

Dateiname: A4_Abgrenzung.dgn

M 1:1.500

Gez. von: Tra am: 06.11.2018

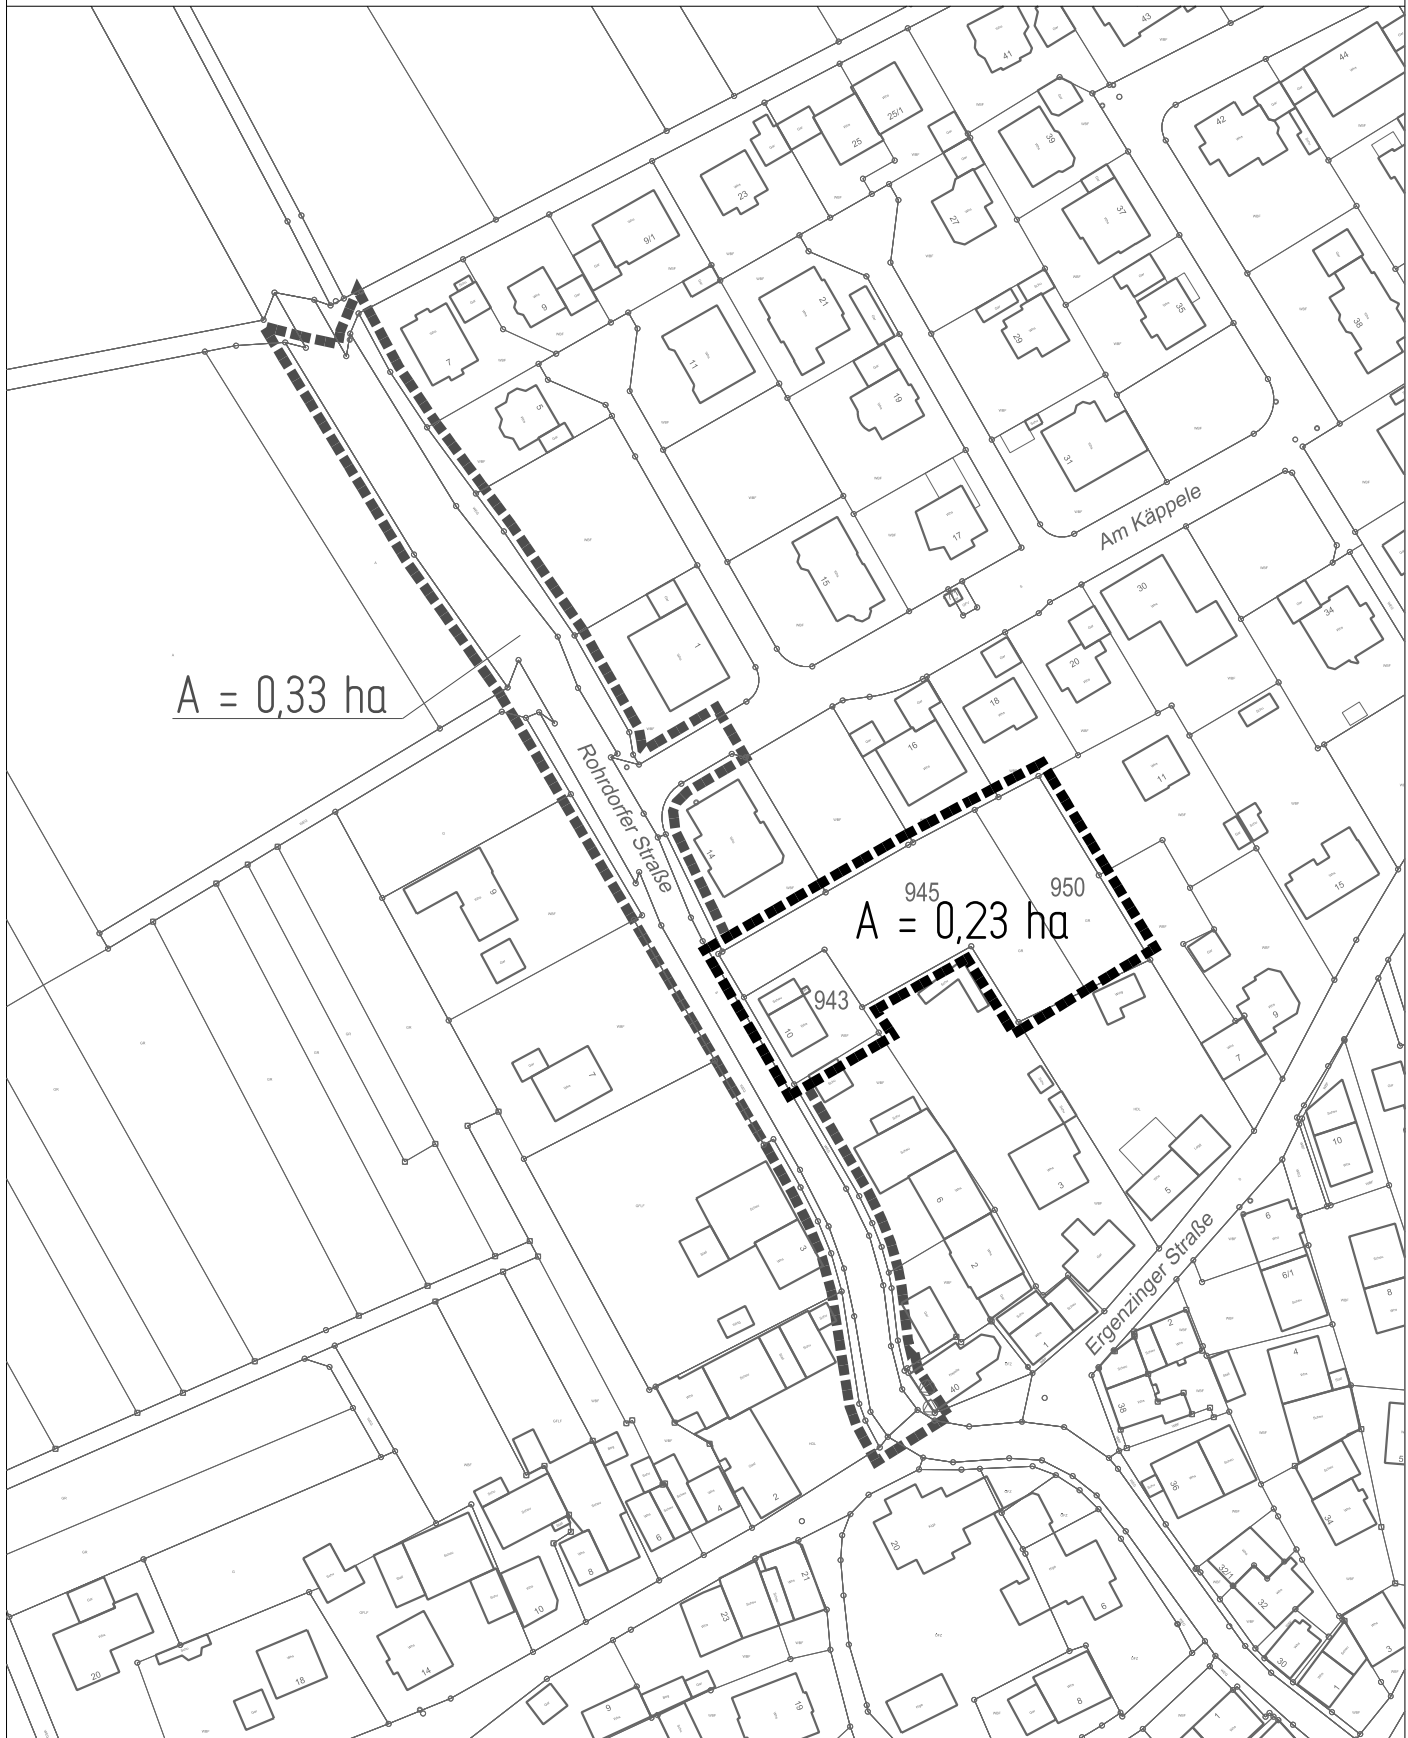

GAUSS
Ingenieurtechnik



GAUSS Ingenieurtechnik GmbH
Tübinger Str. 30 · 72108 Rottenburg
gauss-ingenieurtechnik.de

☎ +49 (0) 74 72 / 96 71 - 0

☎ +49 (0) 74 72 / 96 71 - 40

✉ infrastruktur@gauss-ingenieurtechnik.de