


EFH Lebensmittelmarkt 465,81NN

▼458,928


SCHNITT A-A

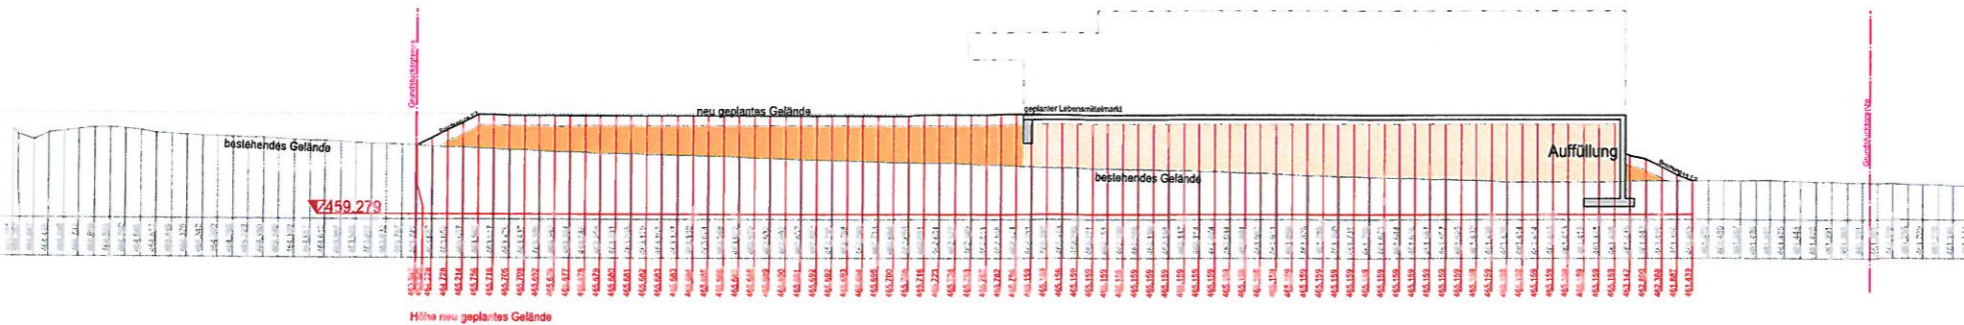

EFH Lebensmittelmarkt 465,81NN

▼457,752


SCHNITT B-B

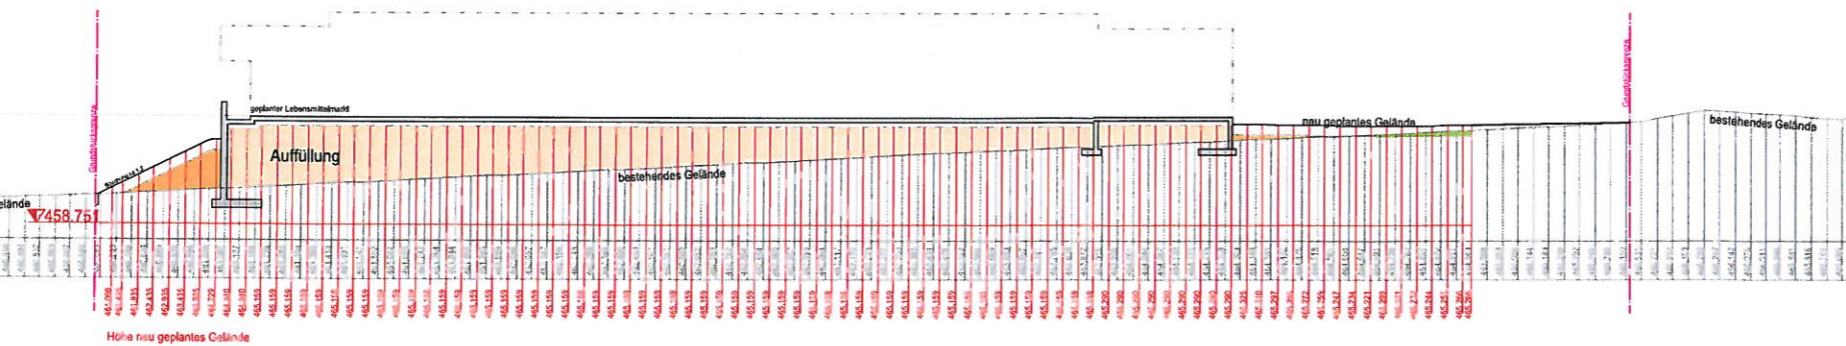

EFH Lebensmittelmarkt 465,81NN

▼460,759


SCHNITT C-C

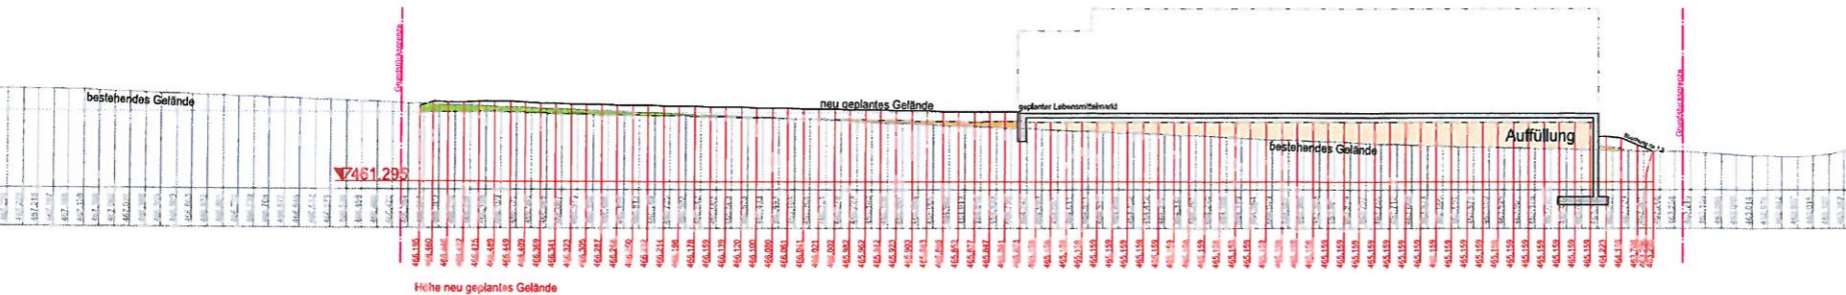

EFH Lebensmittelmarkt 465,81NN

▼458,708

SCHNITT D-D

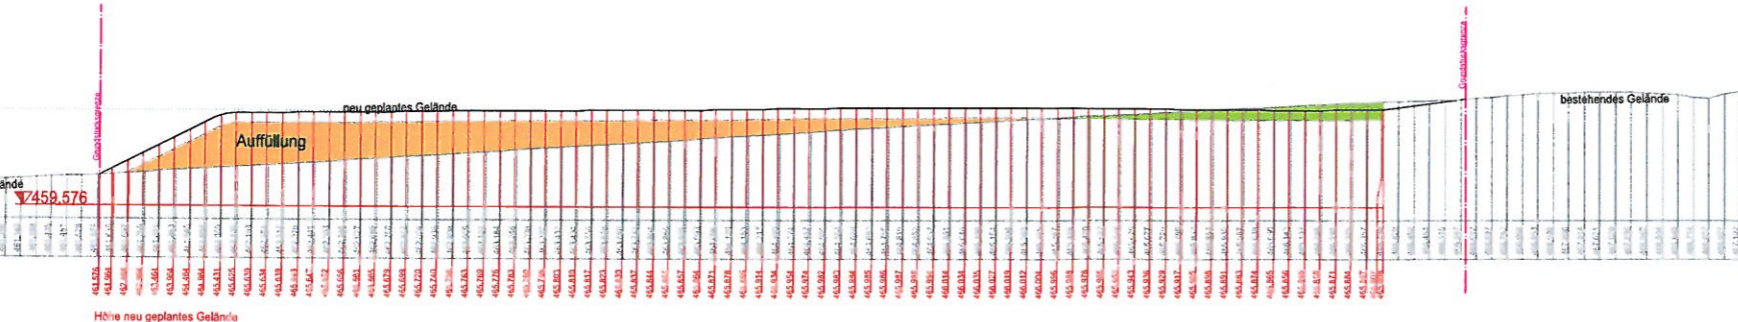

**LEGENDE:**

Geländepunkte neu  
Geländepunkte Bestand


Auffüllungen mit Auffüllmaterial/ Bodenaushub  
(bis ca. 65cm unter das neu geplante Gelände bzw. unter die EPH des Gebäudes)  
bis zur Belastungsklasse Z1.2  
gem. VwV Baden-Württemberg



Abgrabungen des Bestandsgeländes  
(bis ca. 65cm unter dem geplanten neuen Gelände bzw. unter der EPH des Gebäudes)



Auffüllung: ca. 5008 m³ | 8.911 m³  
Abgrabung: ca. 1363 m³ | 768 m³

Titel		<b>BAUANTRAG</b>		Projekt-Nr.	P_1529
Bauherr		Erdarbeiten- Auffüllung und Abgrabung zum Bauantrag Neubau Lebensmittelmarkt vom 24.08.2018			
Lageort		Mörkeweg 72184 Eutingen im Gäu		Flst.-Nr.	1521/1
Bauherr		Firma EDEKA Grundstücksverwaltungsgesellschaft mbH Edekastraße 1 77656 Offenburg			
Architekt		 <b>MÜLLER + HUBER</b> ARCHITEKTURBÜRO Raffelwiesstraße 3, 77934 Quarwenberg T 079402 - 7344-3, F 079402 - 7044-413 M: arch@mueller-huber.de, www.arch@mueller-huber.de			
Plan		<b>Geländeschritte</b>			
Auftrags-Nr.	Flst.-Nr.	Datum	Zi: chner	Plan-Nr.	
A_11899	1420	12.10.2018	co	BA 02	