


GEMEINDE EUTINGEN IM GÄU


BBP "Schlössleweg" in Rohrdorf Räumlicher Geltungsbereich

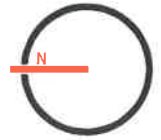

Dateiname: A4_Abgrenzung_2021.dgn

M 1:1000

Gez. von: Ba am: 09.01.2023

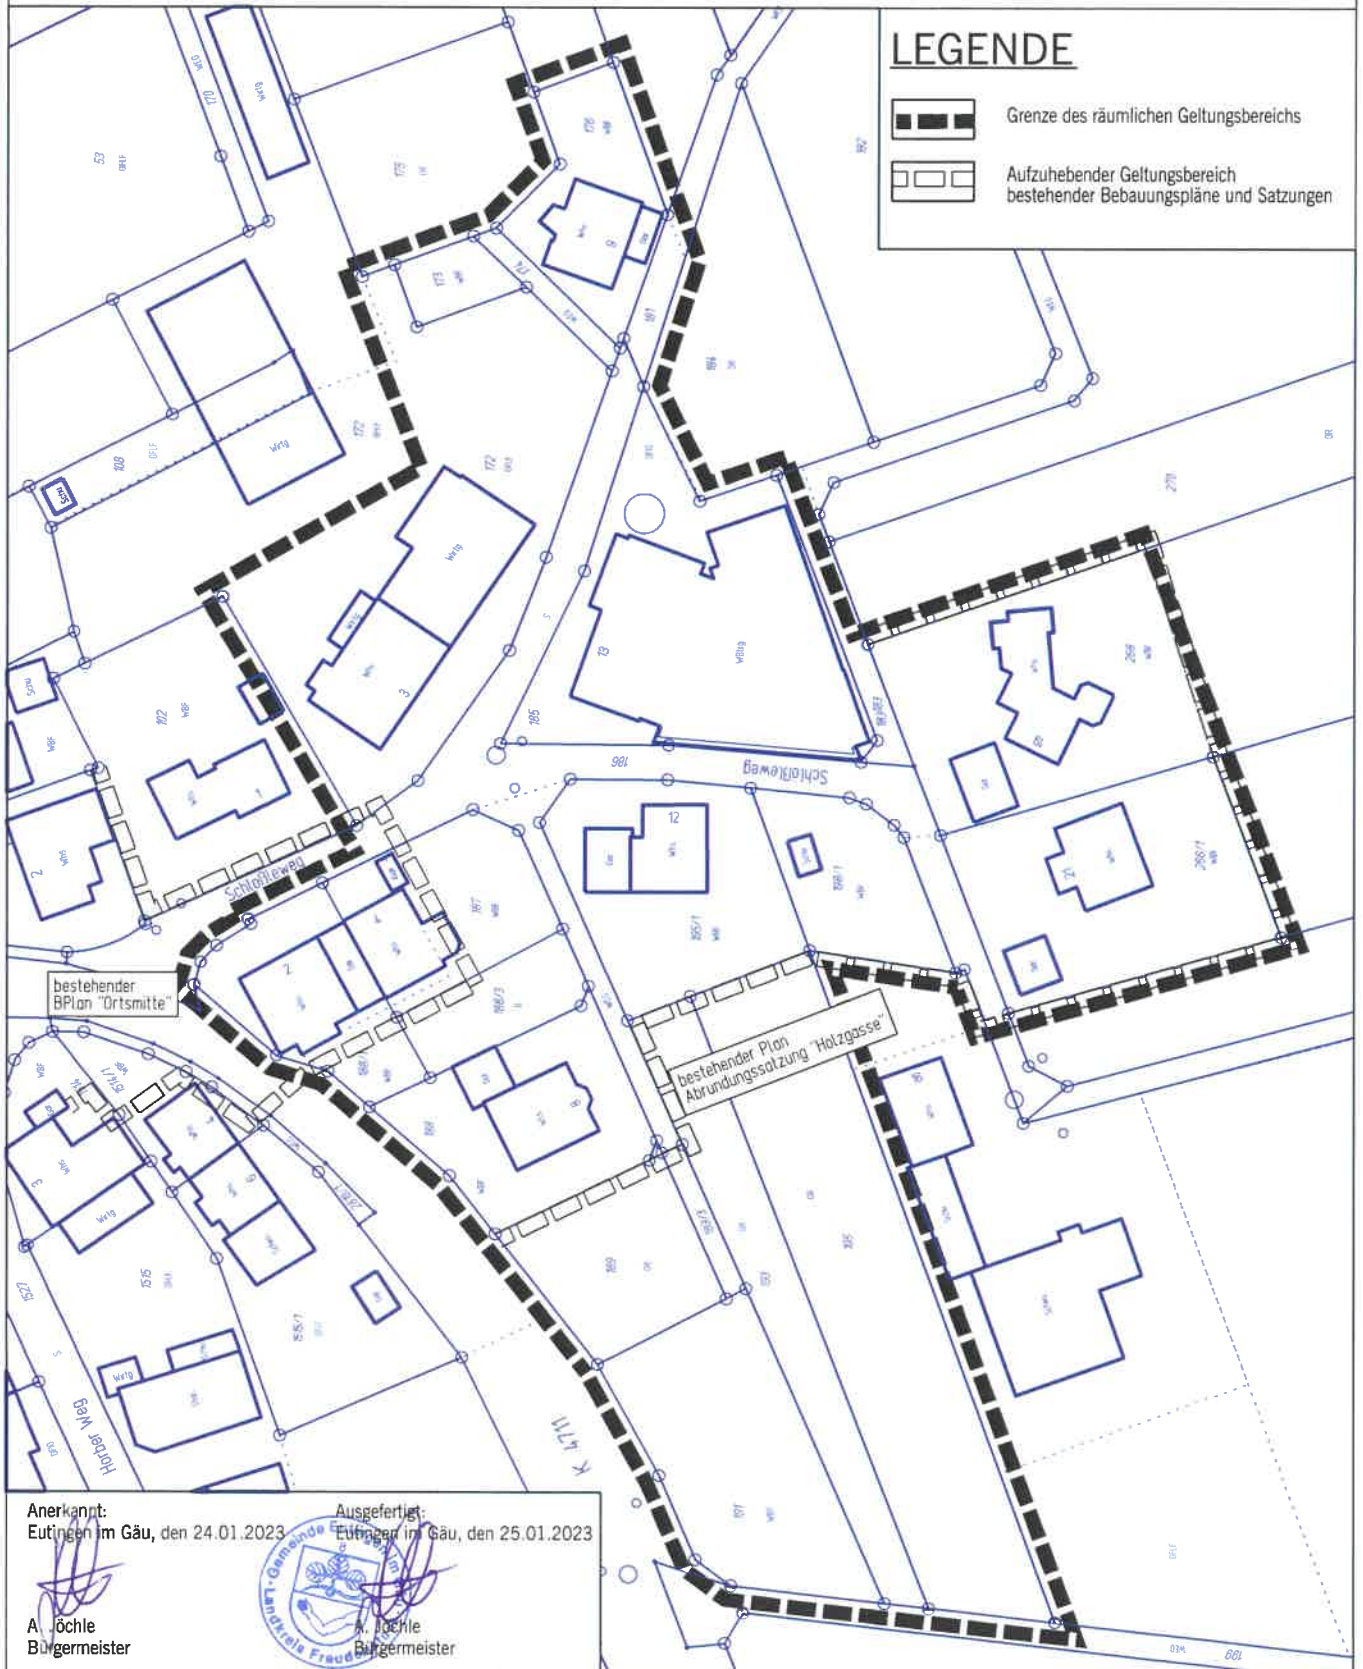

Anerkannt:
Eutingen im Gäu, den 24.01.2023

Ausgefertigt:
Eutingen im Gäu, den 25.01.2023

A. Jöchle
Bürgermeister



A. Jöchle
Bürgermeister

GAUSS
Ingenieurtechnik



GAUSS Ingenieurtechnik GmbH
Tübinger Str. 30 · 72108 Rottenburg
gauss-ingenieurtechnik.de

+49 (0) 74 72 / 96 71 - 0
 +49 (0) 74 72 / 96 71 - 80
 infrastruktur@gauss-ingenieurtechnik.de