
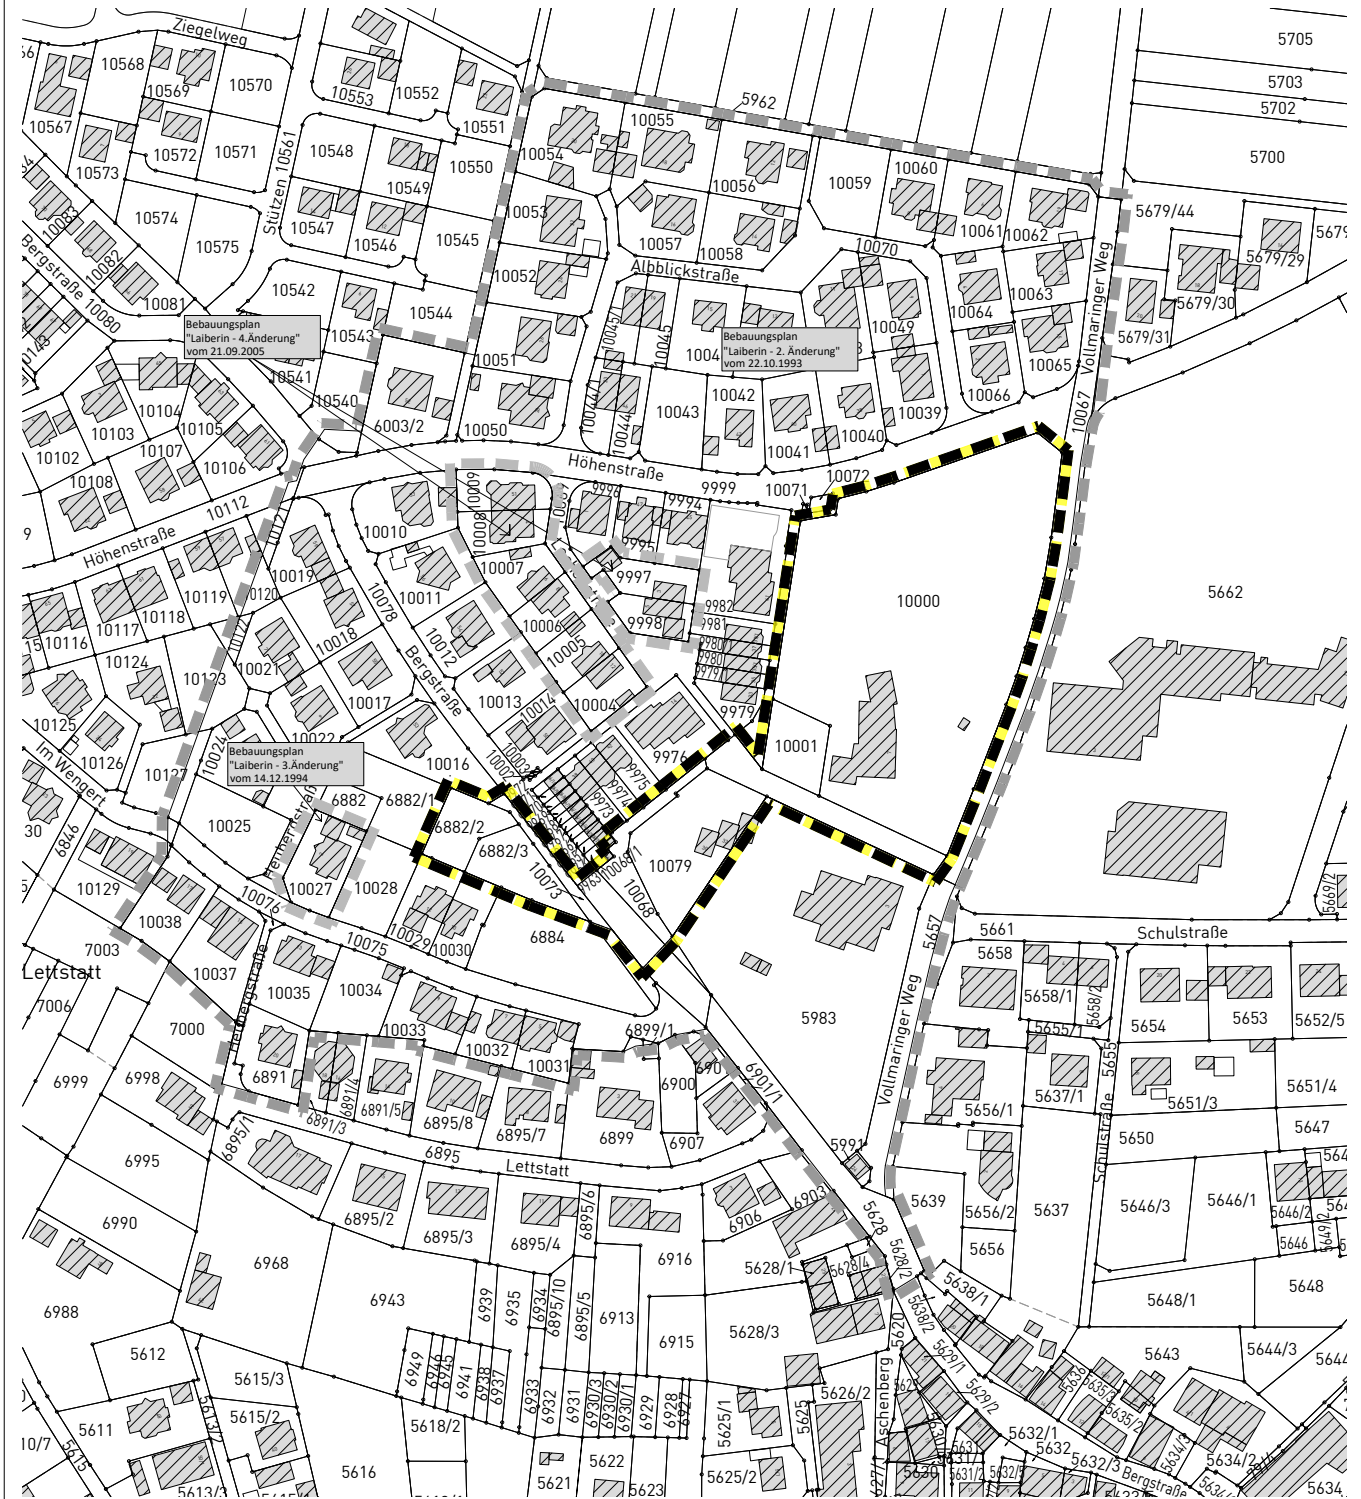



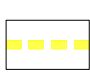
Bebauungsplan "Laiberin" - 5. Änderung

in Eutingen im Gäu
Landkreis Freudenstadt
ABGRENZUNGSPLAN

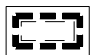

 Grenze des räumlichen Geltungsbereichs des Bebauungsplanes (§ 9 Abs. 7 BauGB)

 Grenze des räumlichen Geltungsbereichs des genehmigten Bebauungsplanes "Laiberin" - 2. Änderung

 aufzuhebender Geltungsbereich genehmigter Bebauungspläne "Laiberin" - 2. Änderung

 Grenze des räumlichen Geltungsbereichs angrenzender Bebauungspläne

Maßstab: 1 : 2.500		Projektnummer: 13153	
		Plannummer: 13153/abgr_1.1	
Gez./Geä.	Datum	Änderungsvermerk	Grundlage: ALKIS
SP/WJ	17.01.22	-	

  info@gf-kom.de
www.gf-kommunal.de
Tel +49 7485-9769-0 