


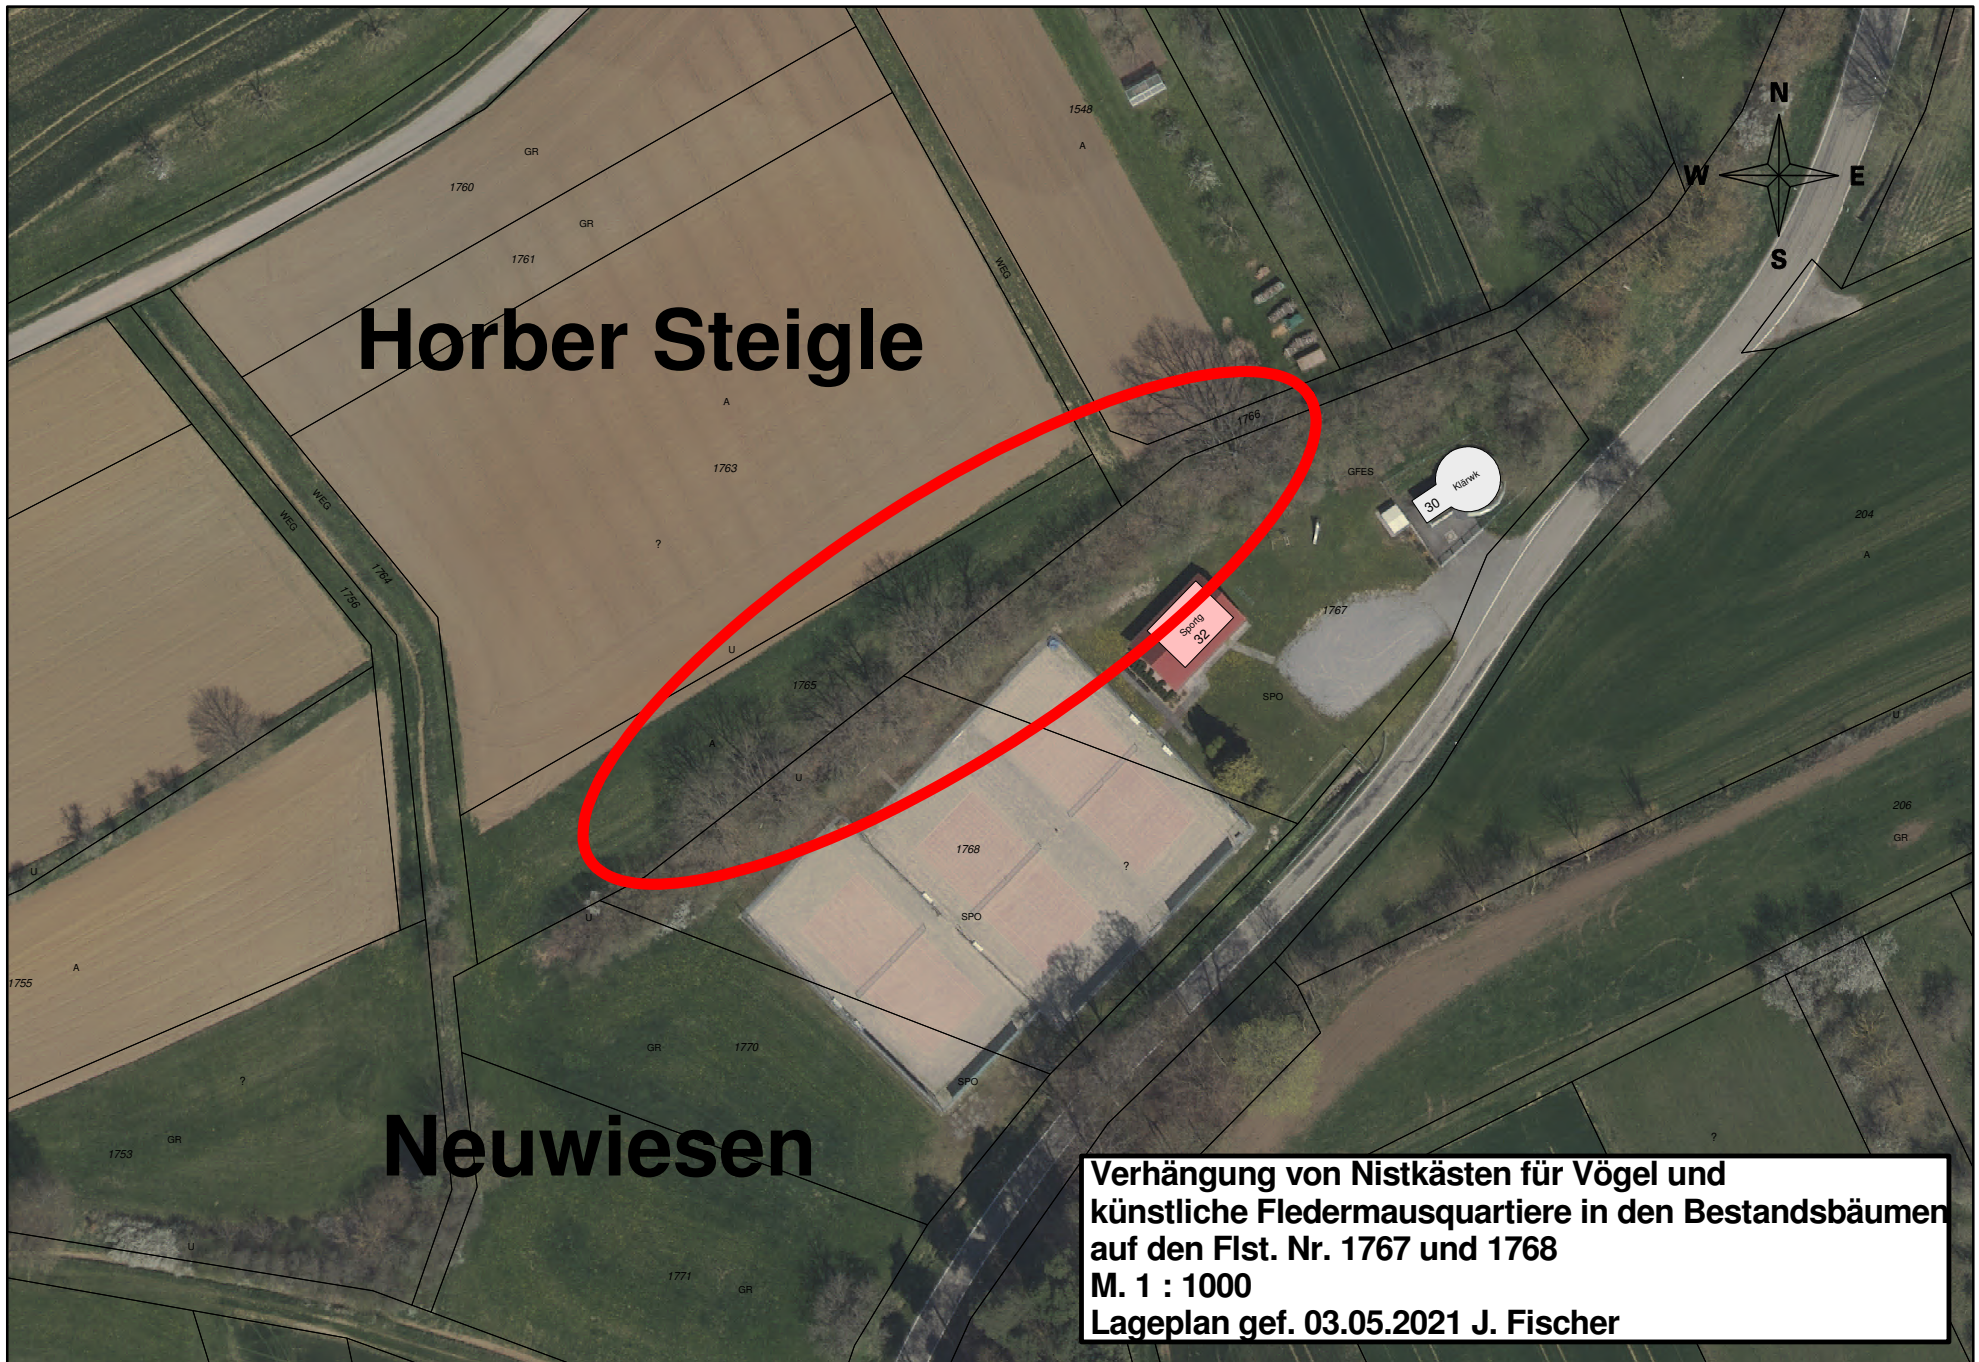

Horber Steigle

Neuwiesen

Verhängung von Nistkästen für Vögel und künstliche Fledermausquartiere in den Bestandsbäumen auf den Flst. Nr. 1767 und 1768
M. 1 : 1000
Lageplan gef. 03.05.2021 J. Fischer

0 50 100 150 200 250
Meter