


Legende

- Sanierung in offener Bauweise
- Inliner
- partiell

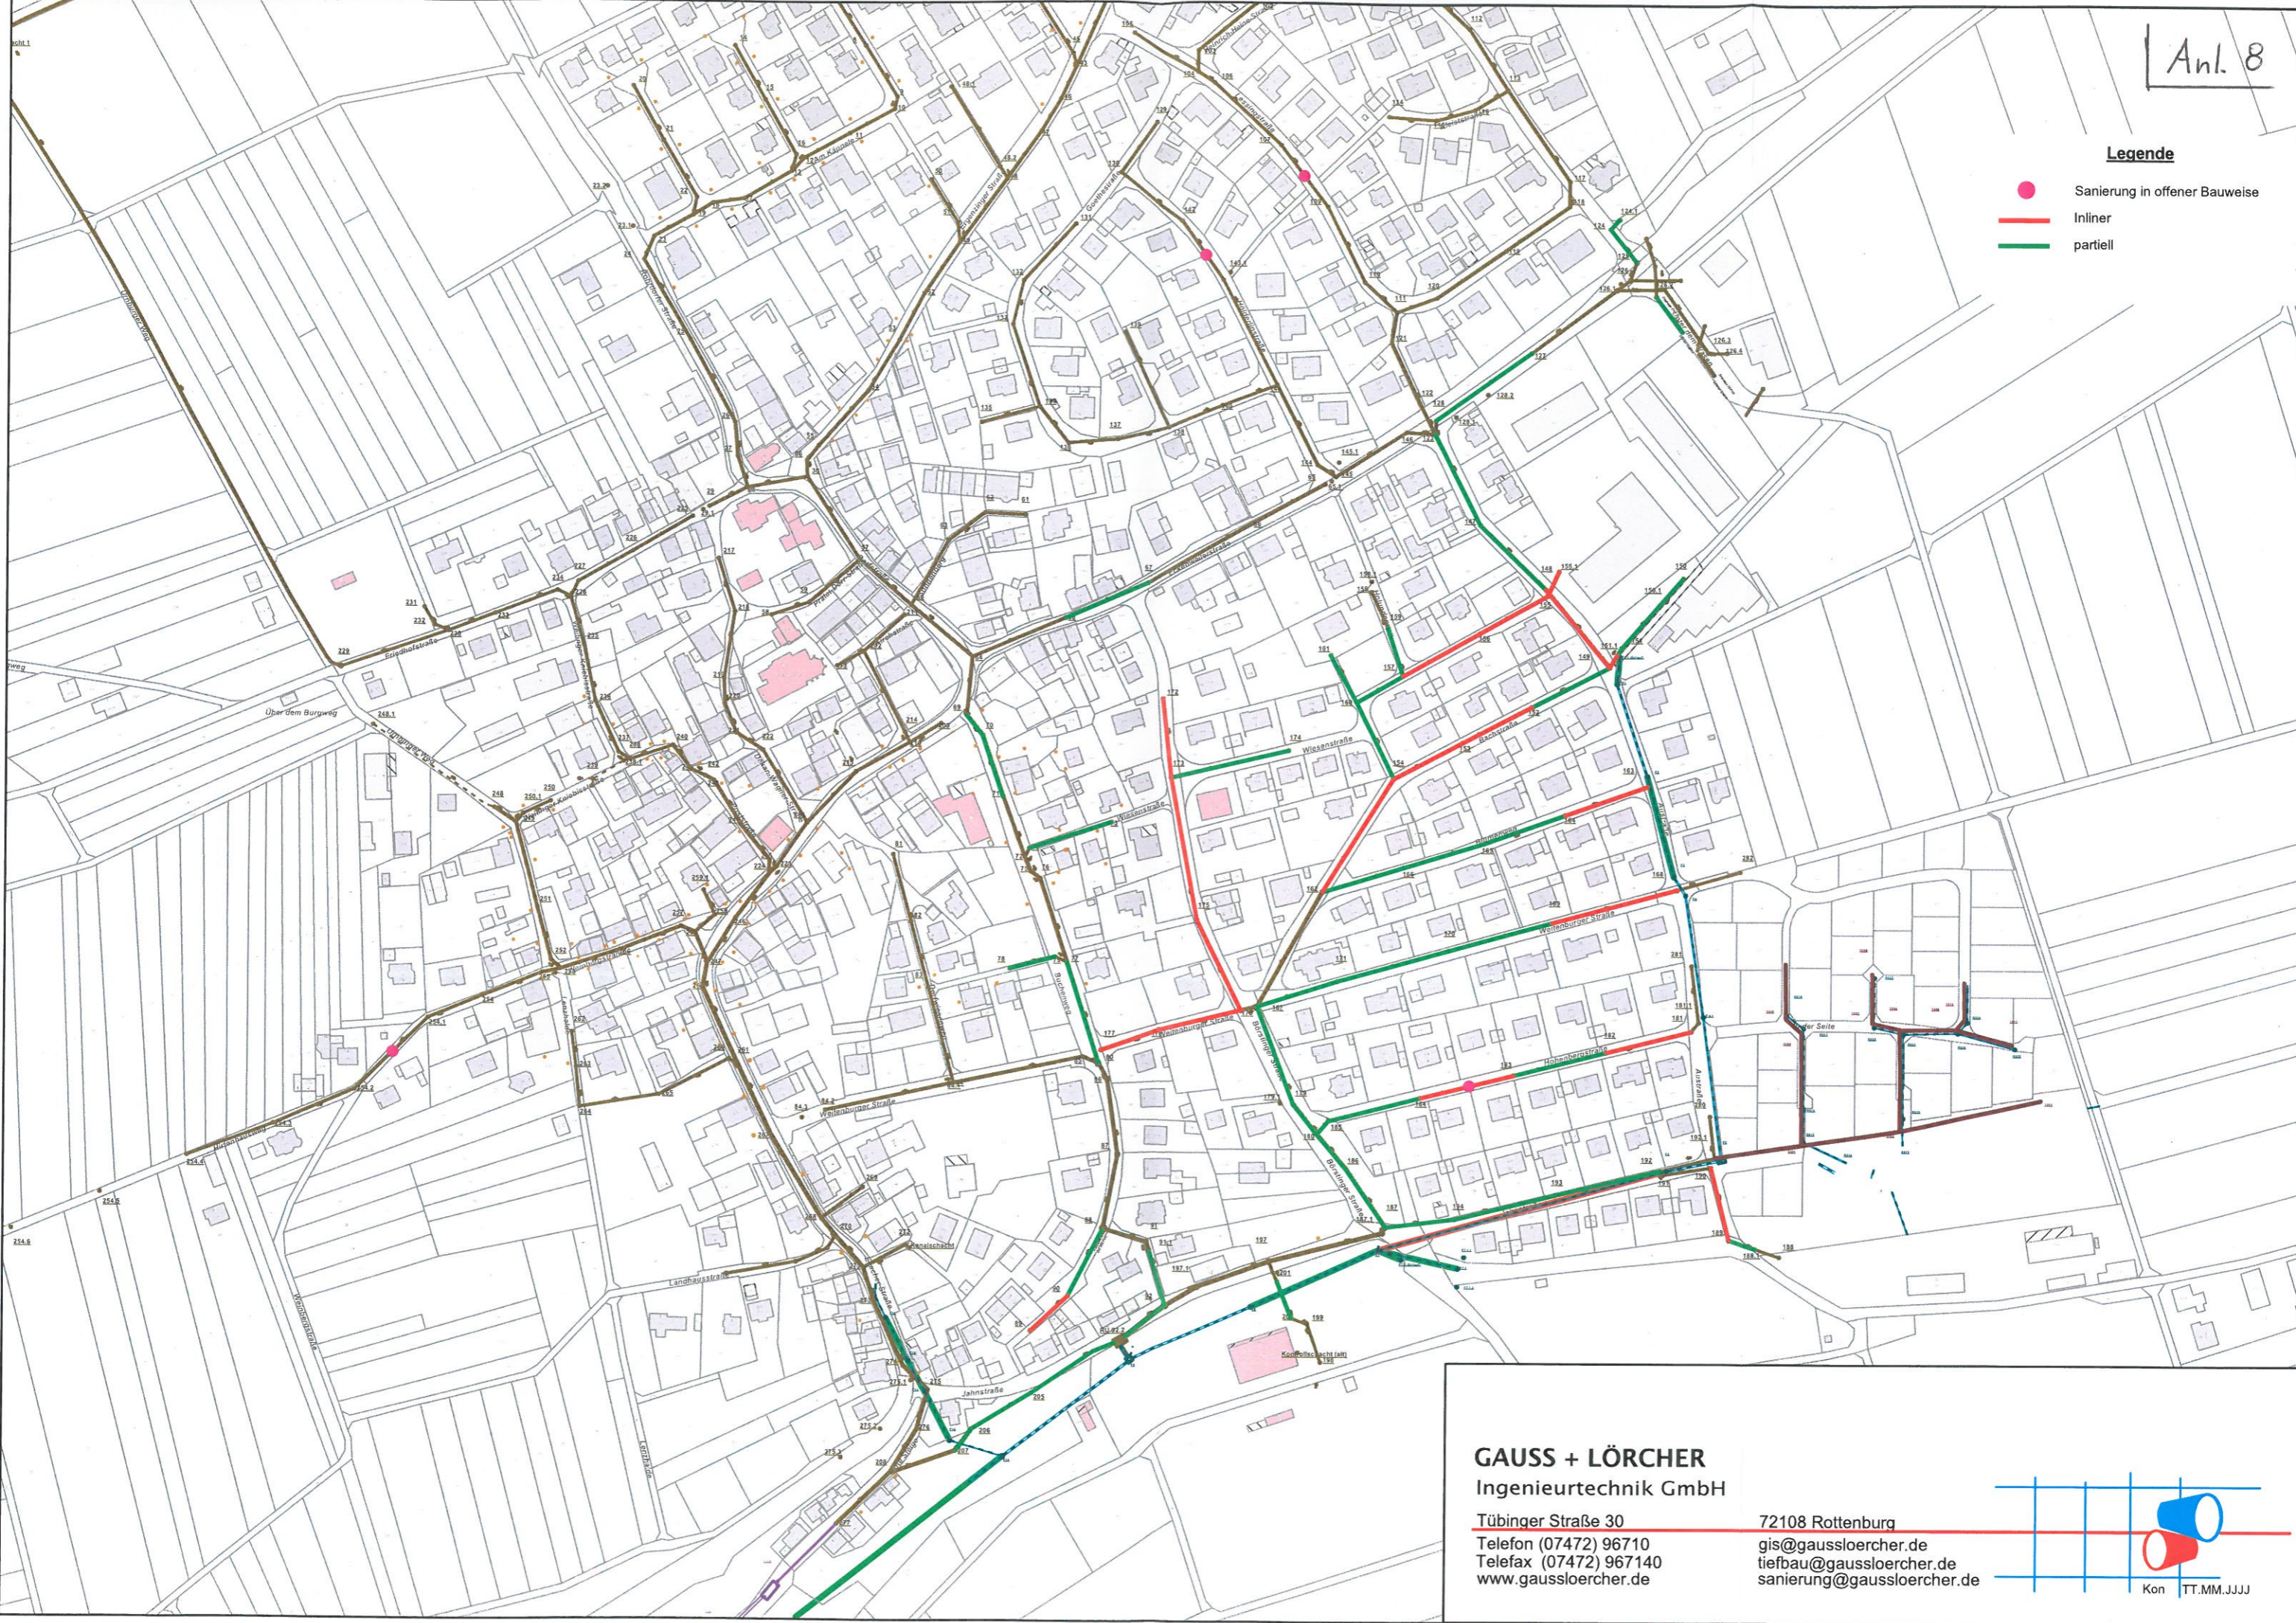

GAUSS + LÖRCHER
Ingenieurtechnik GmbH

Tübinger Straße 30
Telefon (07472) 96710
Telefax (07472) 967140
www.gaussloercher.de

72108 Rottenburg
gis@gaussloercher.de
tiefbau@gaussloercher.de
sanierung@gaussloercher.de

