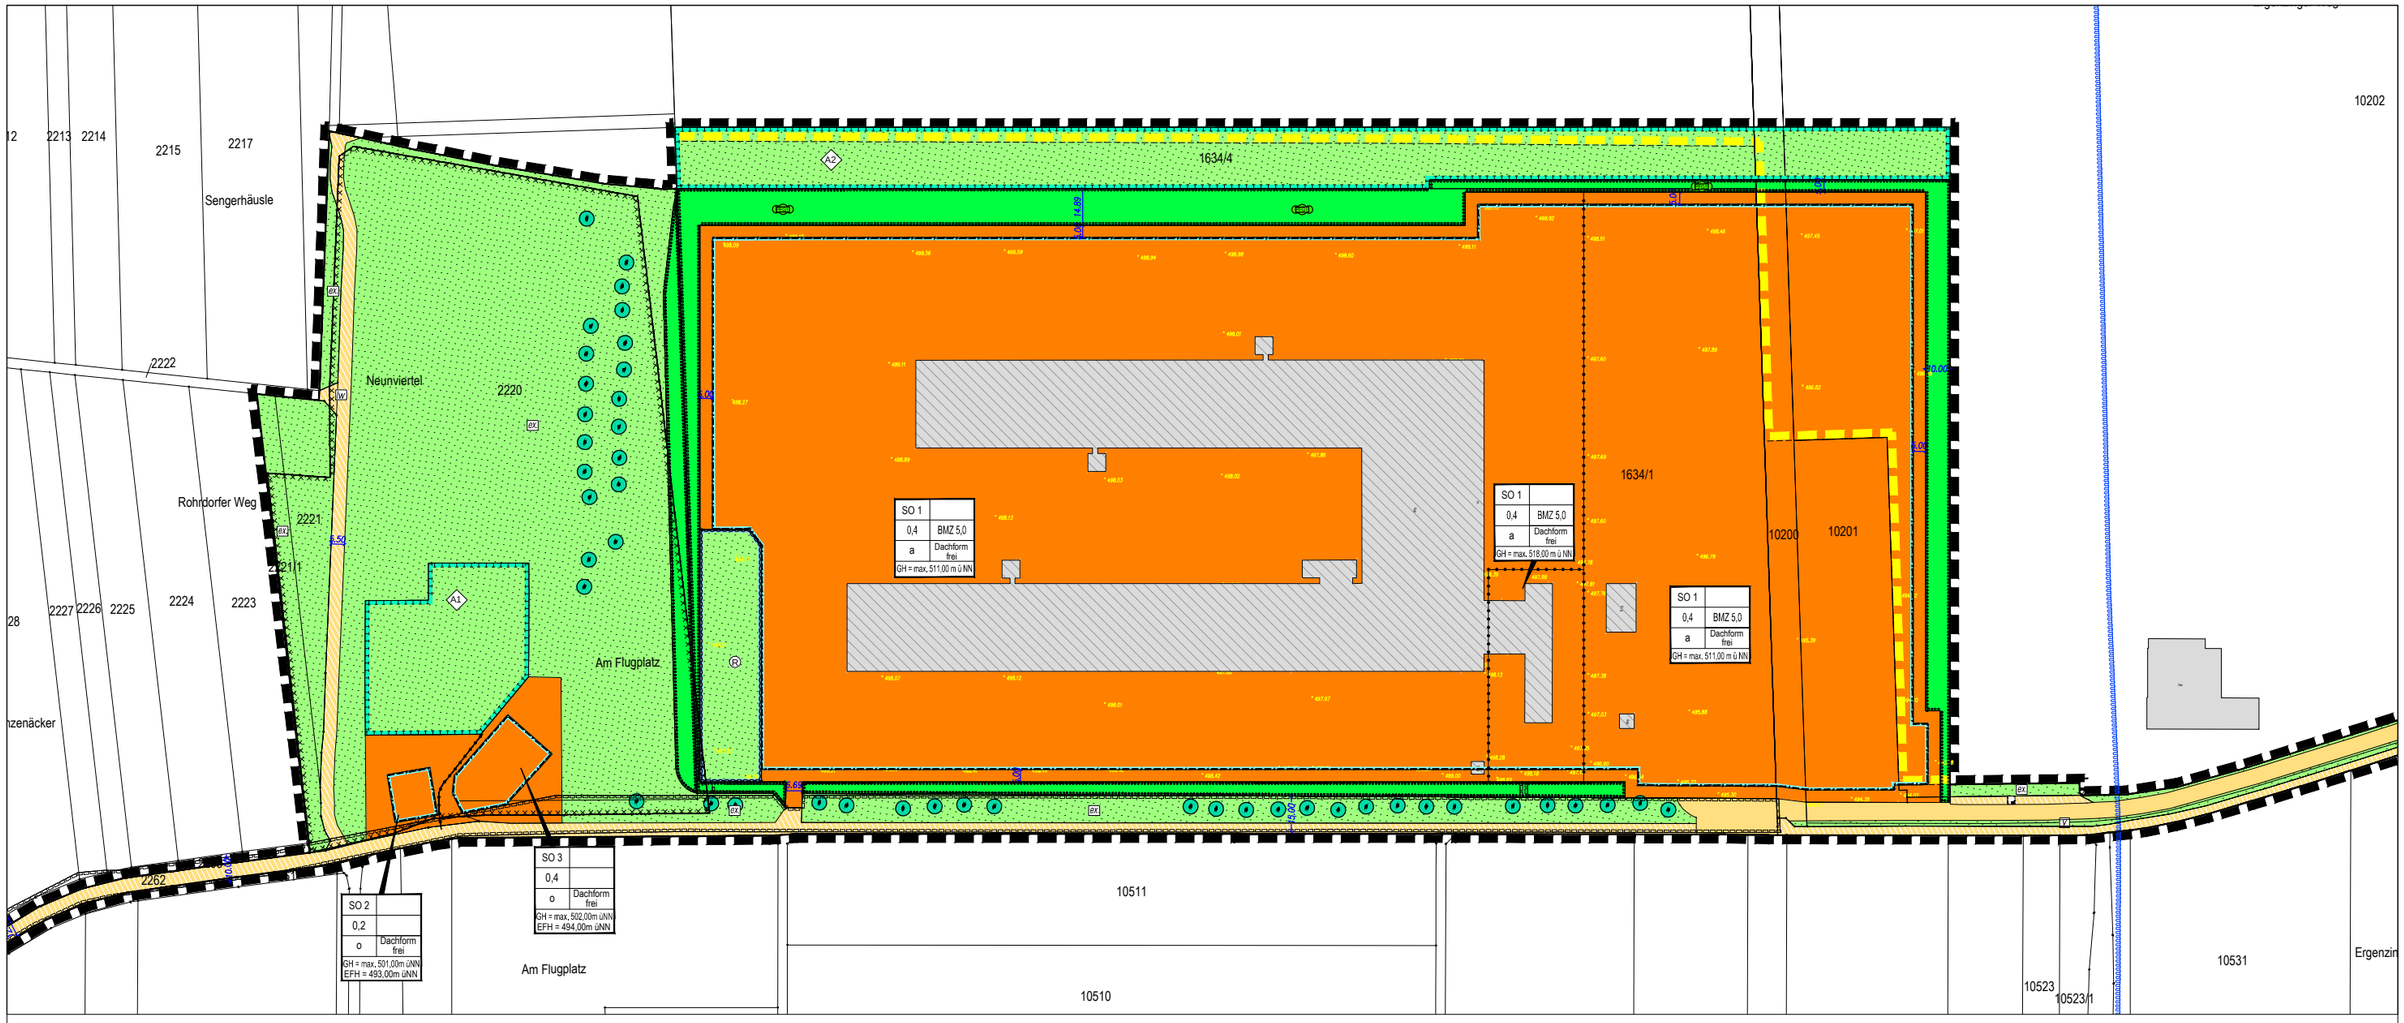

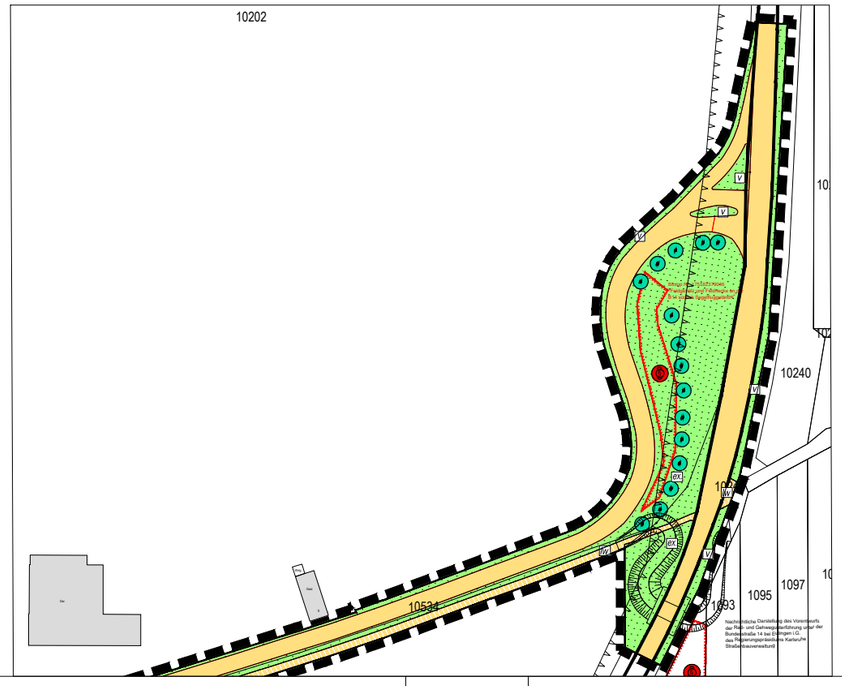

Bebauungsplan "Sondergebiet Postfrachtzentrum Reute" 3. Änderung und 3. Erweiterung in Eutingen i.G.

LAGEPLAN - ENTWURF

Maßstab:	1 : 2.500	Projektnummer:	12435
		Plannummer:	12435/bbp-1.3

Grundlage: ALK

Gez./Geä.	Datum	Änderungsvermerk
JJ/Gf	24.08.18	Lageplan-Vorentwurf
JJ/Gf	22.05.19	Plan zur Offenlage
JJ/Gf	26.09.19	Plan zur erneuten Offenlage

BÜRO GFRÖRER
UMWELT • VERKEHR • STADTPLANUNG

Büro Empfingen
Dettenseer Str. 23
72186 Empfingen
Tel.: 07485/9769-0
info@buero-gfroerer.de

Büro Überlingen
Bahnhofstr. 18-20
88662 Überlingen
Tel.: 07551/83498-0
info@gfroerer-archikom.de